


અહીં દર્શાવેલ નકશાની વગિતો ફક્ત આપની જાણ માટે જ છે જેને સત્તાવાર નકલ તરીકે ગણવામાં આવશે નહીં.

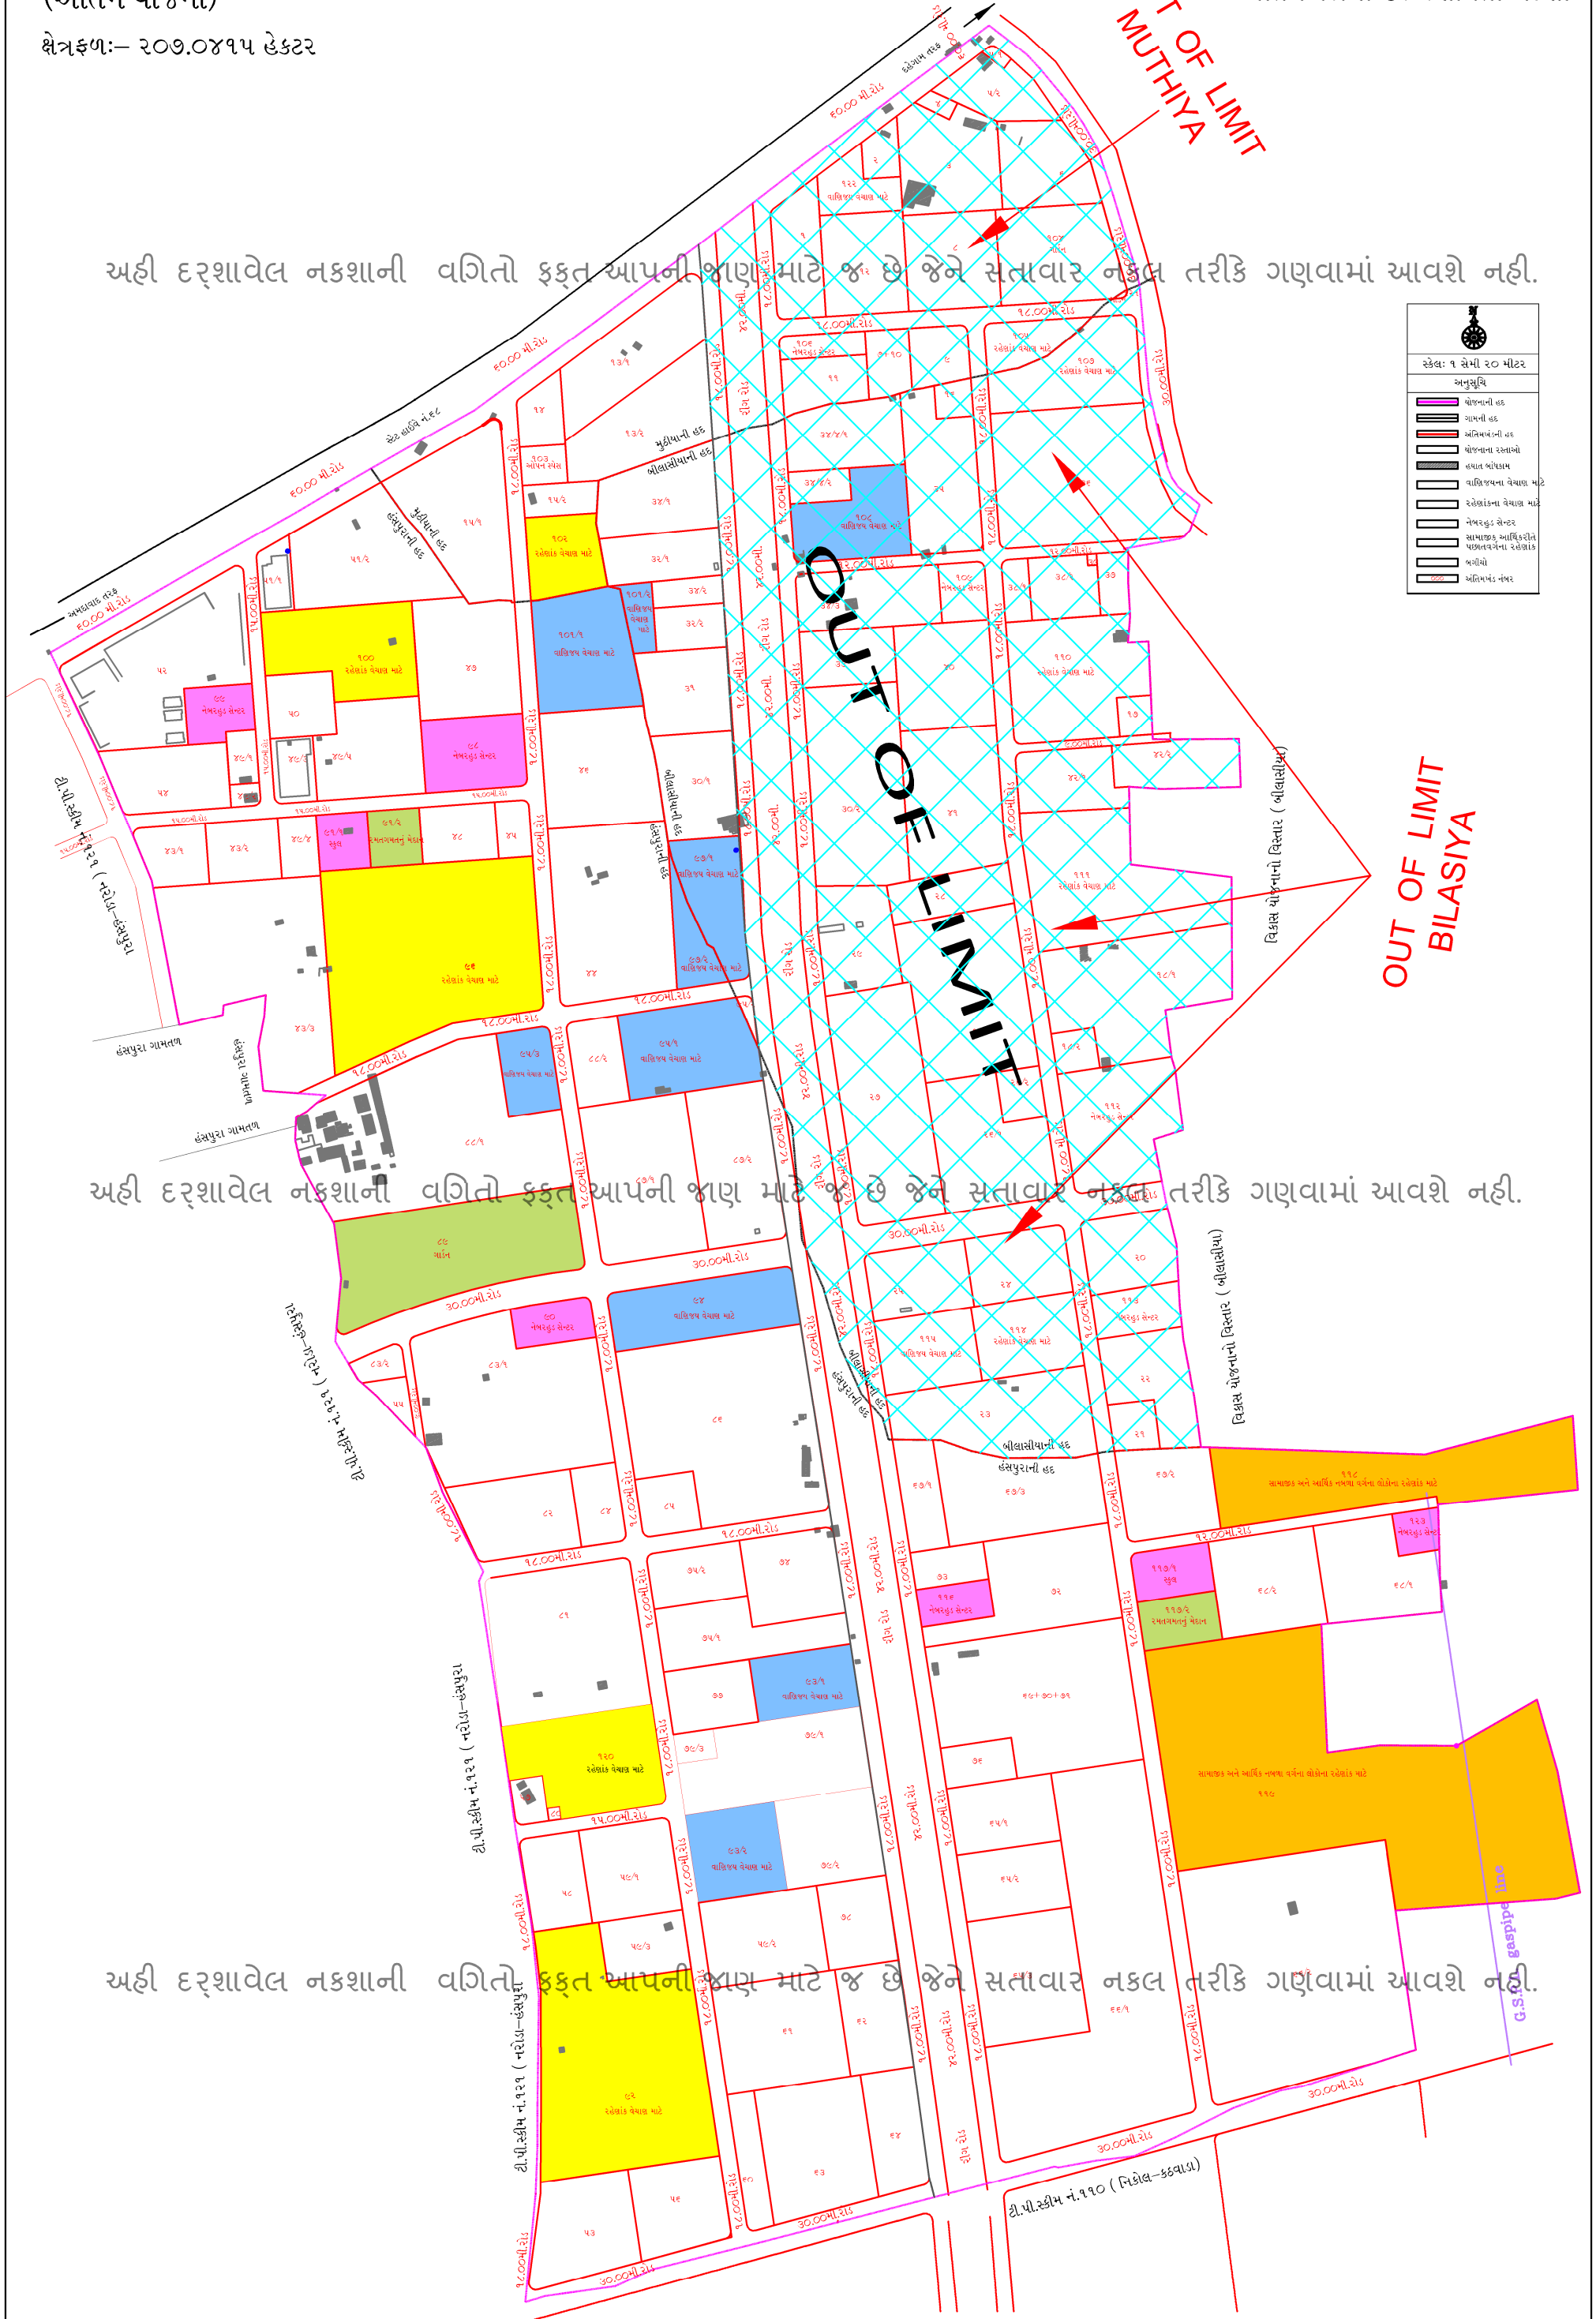

સ્કેલ: ૧ સેમી ૨૦ મીટર

અનુસૂચિ

	યોજનાની હદ
	ગામની હદ
	અંતિમખંડની હદ
	યોજનાના રસ્તાઓ
	હવાલો બોલાવ્યા
	વાહિજનના વેચાણ માટે
	રહેણાંકના વેચાણ માટે
	મેમ્બરહુડ સેન્ટર
	સામાજિક આધિનરિતિ
	શ્રાવણો
	અંતિમખંડ નંબર

અહીં દર્શાવેલ નકશાની વગિતો ફક્ત આપની જાણ માટે જ છે જેને સત્તાવાર નકલ તરીકે ગણવામાં આવશે નહીં.

અહીં દર્શાવેલ નકશાની વગિતો ફક્ત આપની જાણ માટે જ છે જેને સત્તાવાર નકલ તરીકે ગણવામાં આવશે નહીં.