


TOWN PLANNING SCHEME AHMEDABAD NO - 18
 (SARANGPUR)
 (UP TO 2ND VARIED_FINAL_SANCTIONED)
 FINAL SCHEME PLAN NO - 3

RAILWAY QUARTERS.

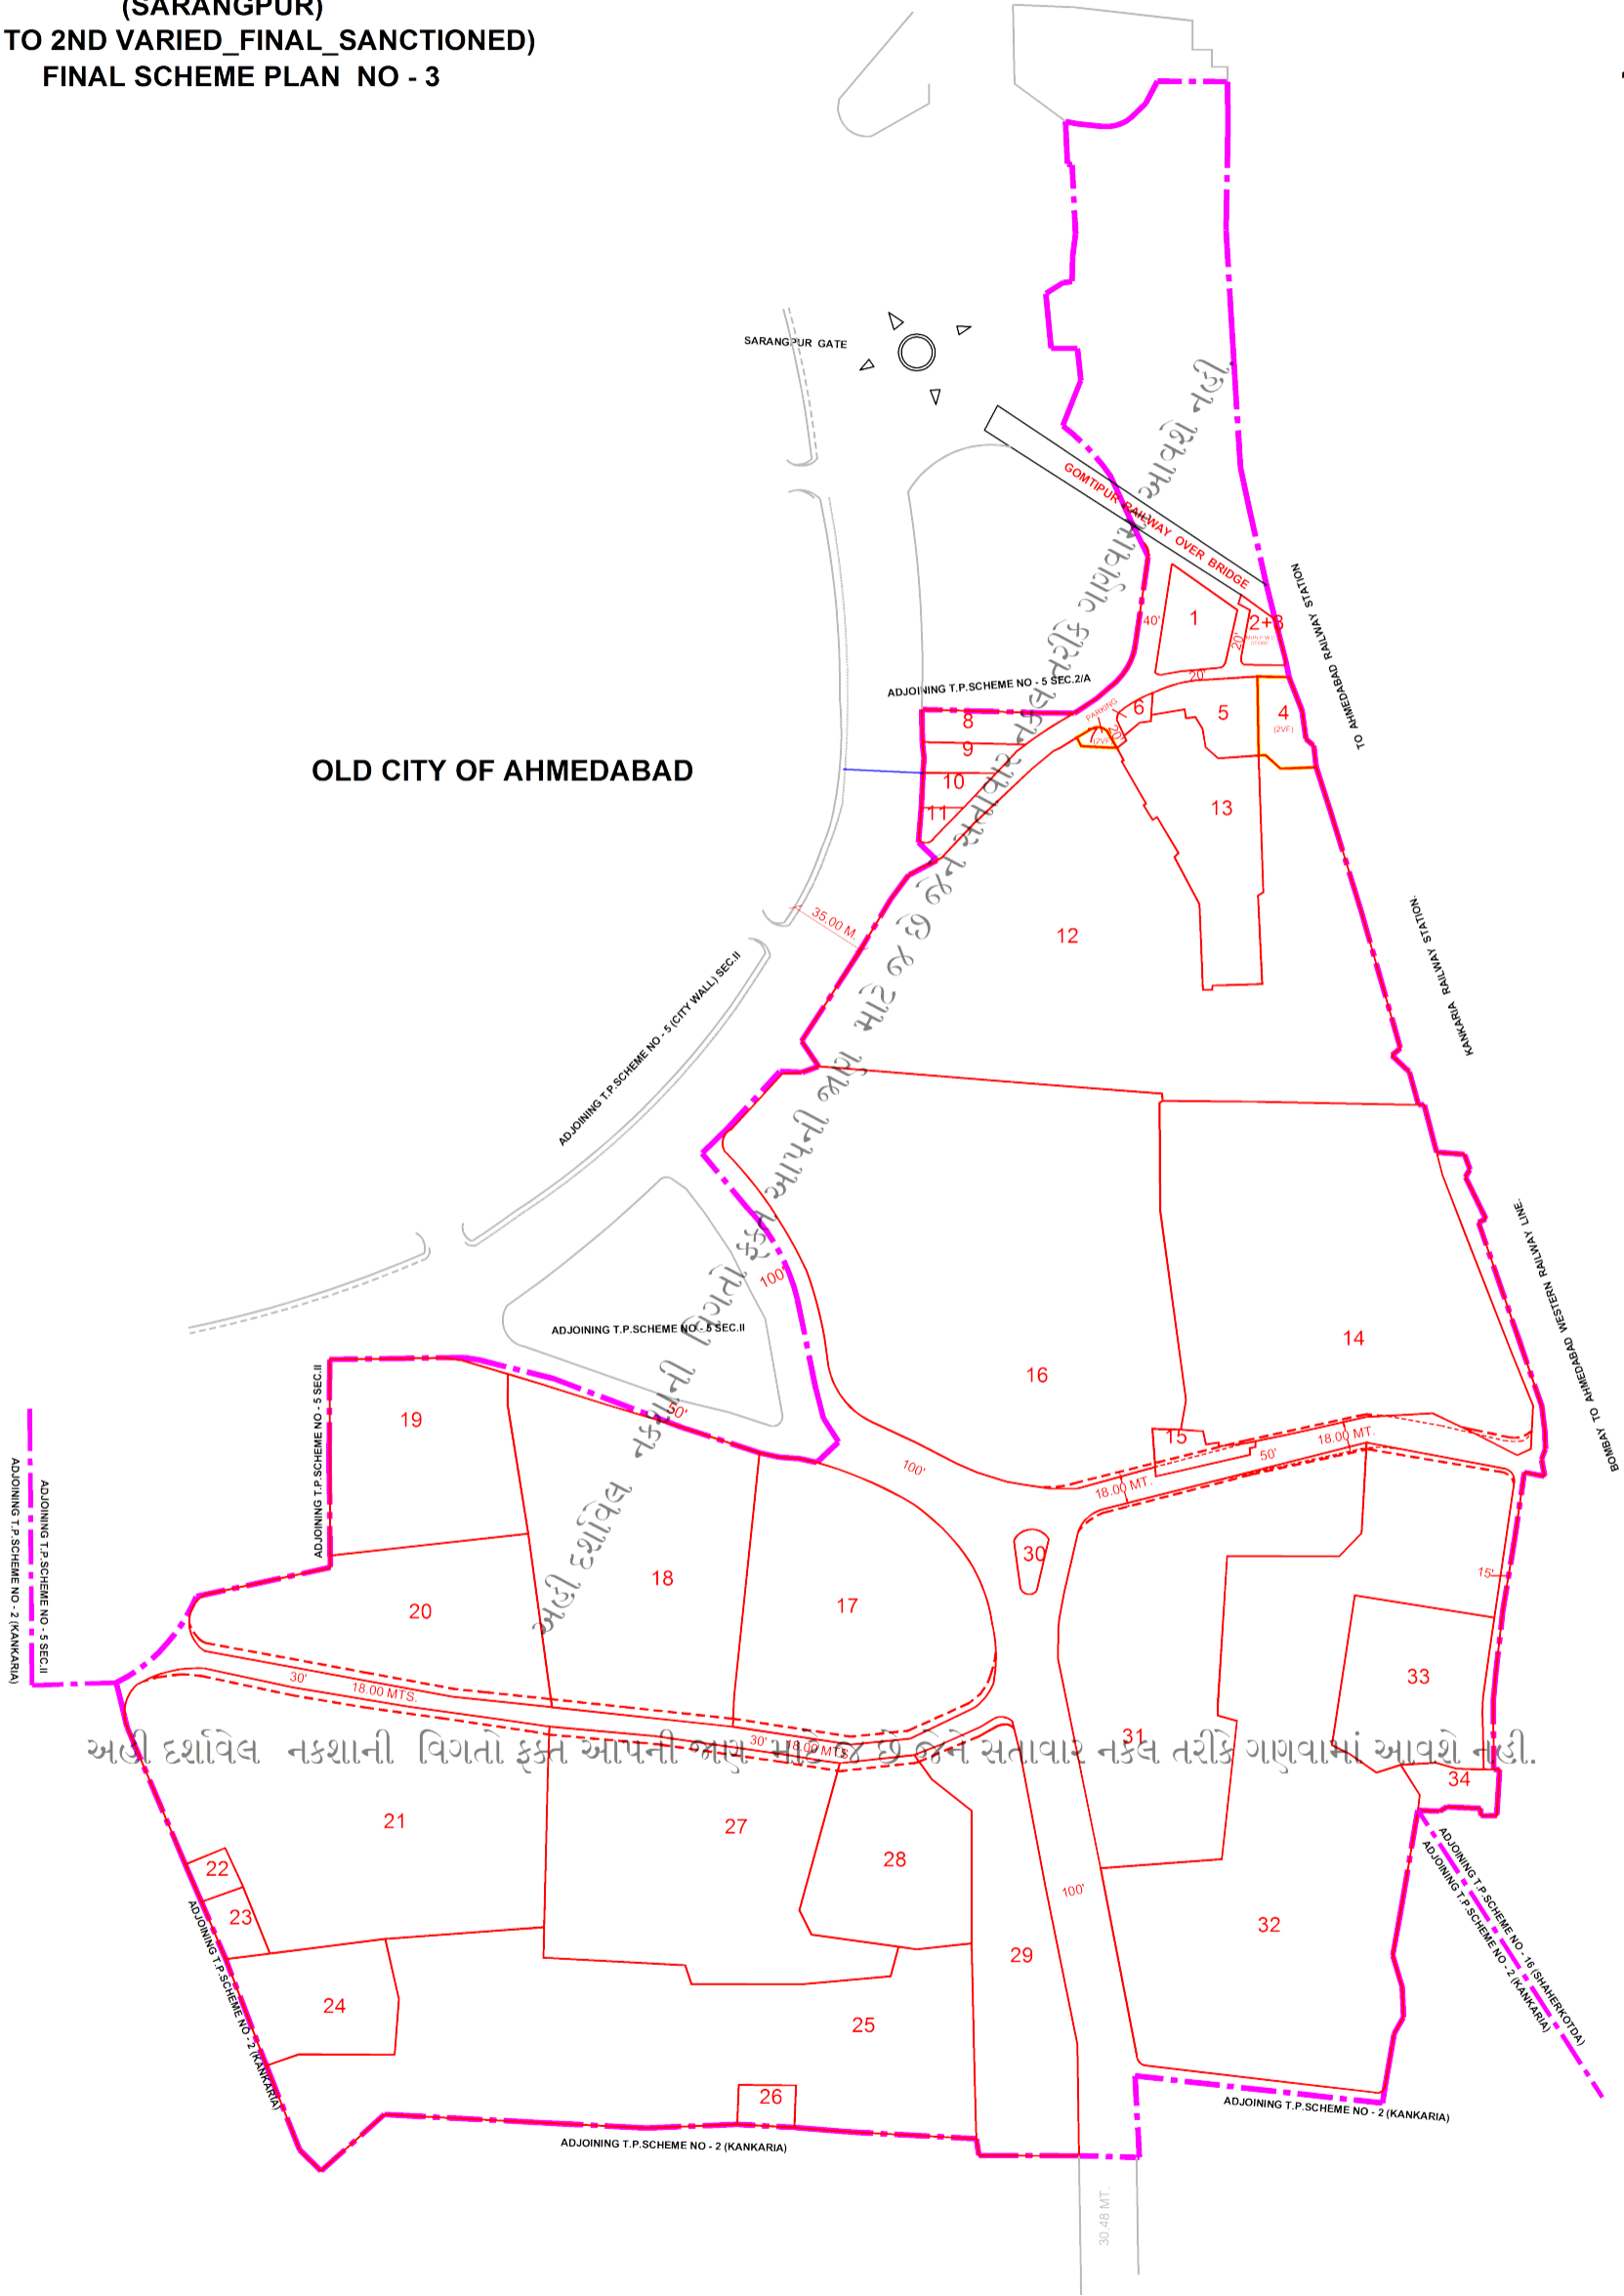

1 cm = 25 mts.



ADJOINING T.P. SCHEME NO - 16 (SHAMERKOTDA)

ADJOINING T.P. SCHEME NO - 5 (SEC.II)
 ADJOINING T.P. SCHEME NO - 2 (KANKARIA)

અહીં દર્શાવેલ નકશાની વિગતો ફક્ત આપની ગણ માર્ગ માટે જ છે જેને સત્તાવાર નકશ તરીકે ગણવામાં આવશે નહીં.