


SCALE 1 C.M. = 20 MT.

(PLAN NO - 3)
(O.P.-F.P - PLAN)

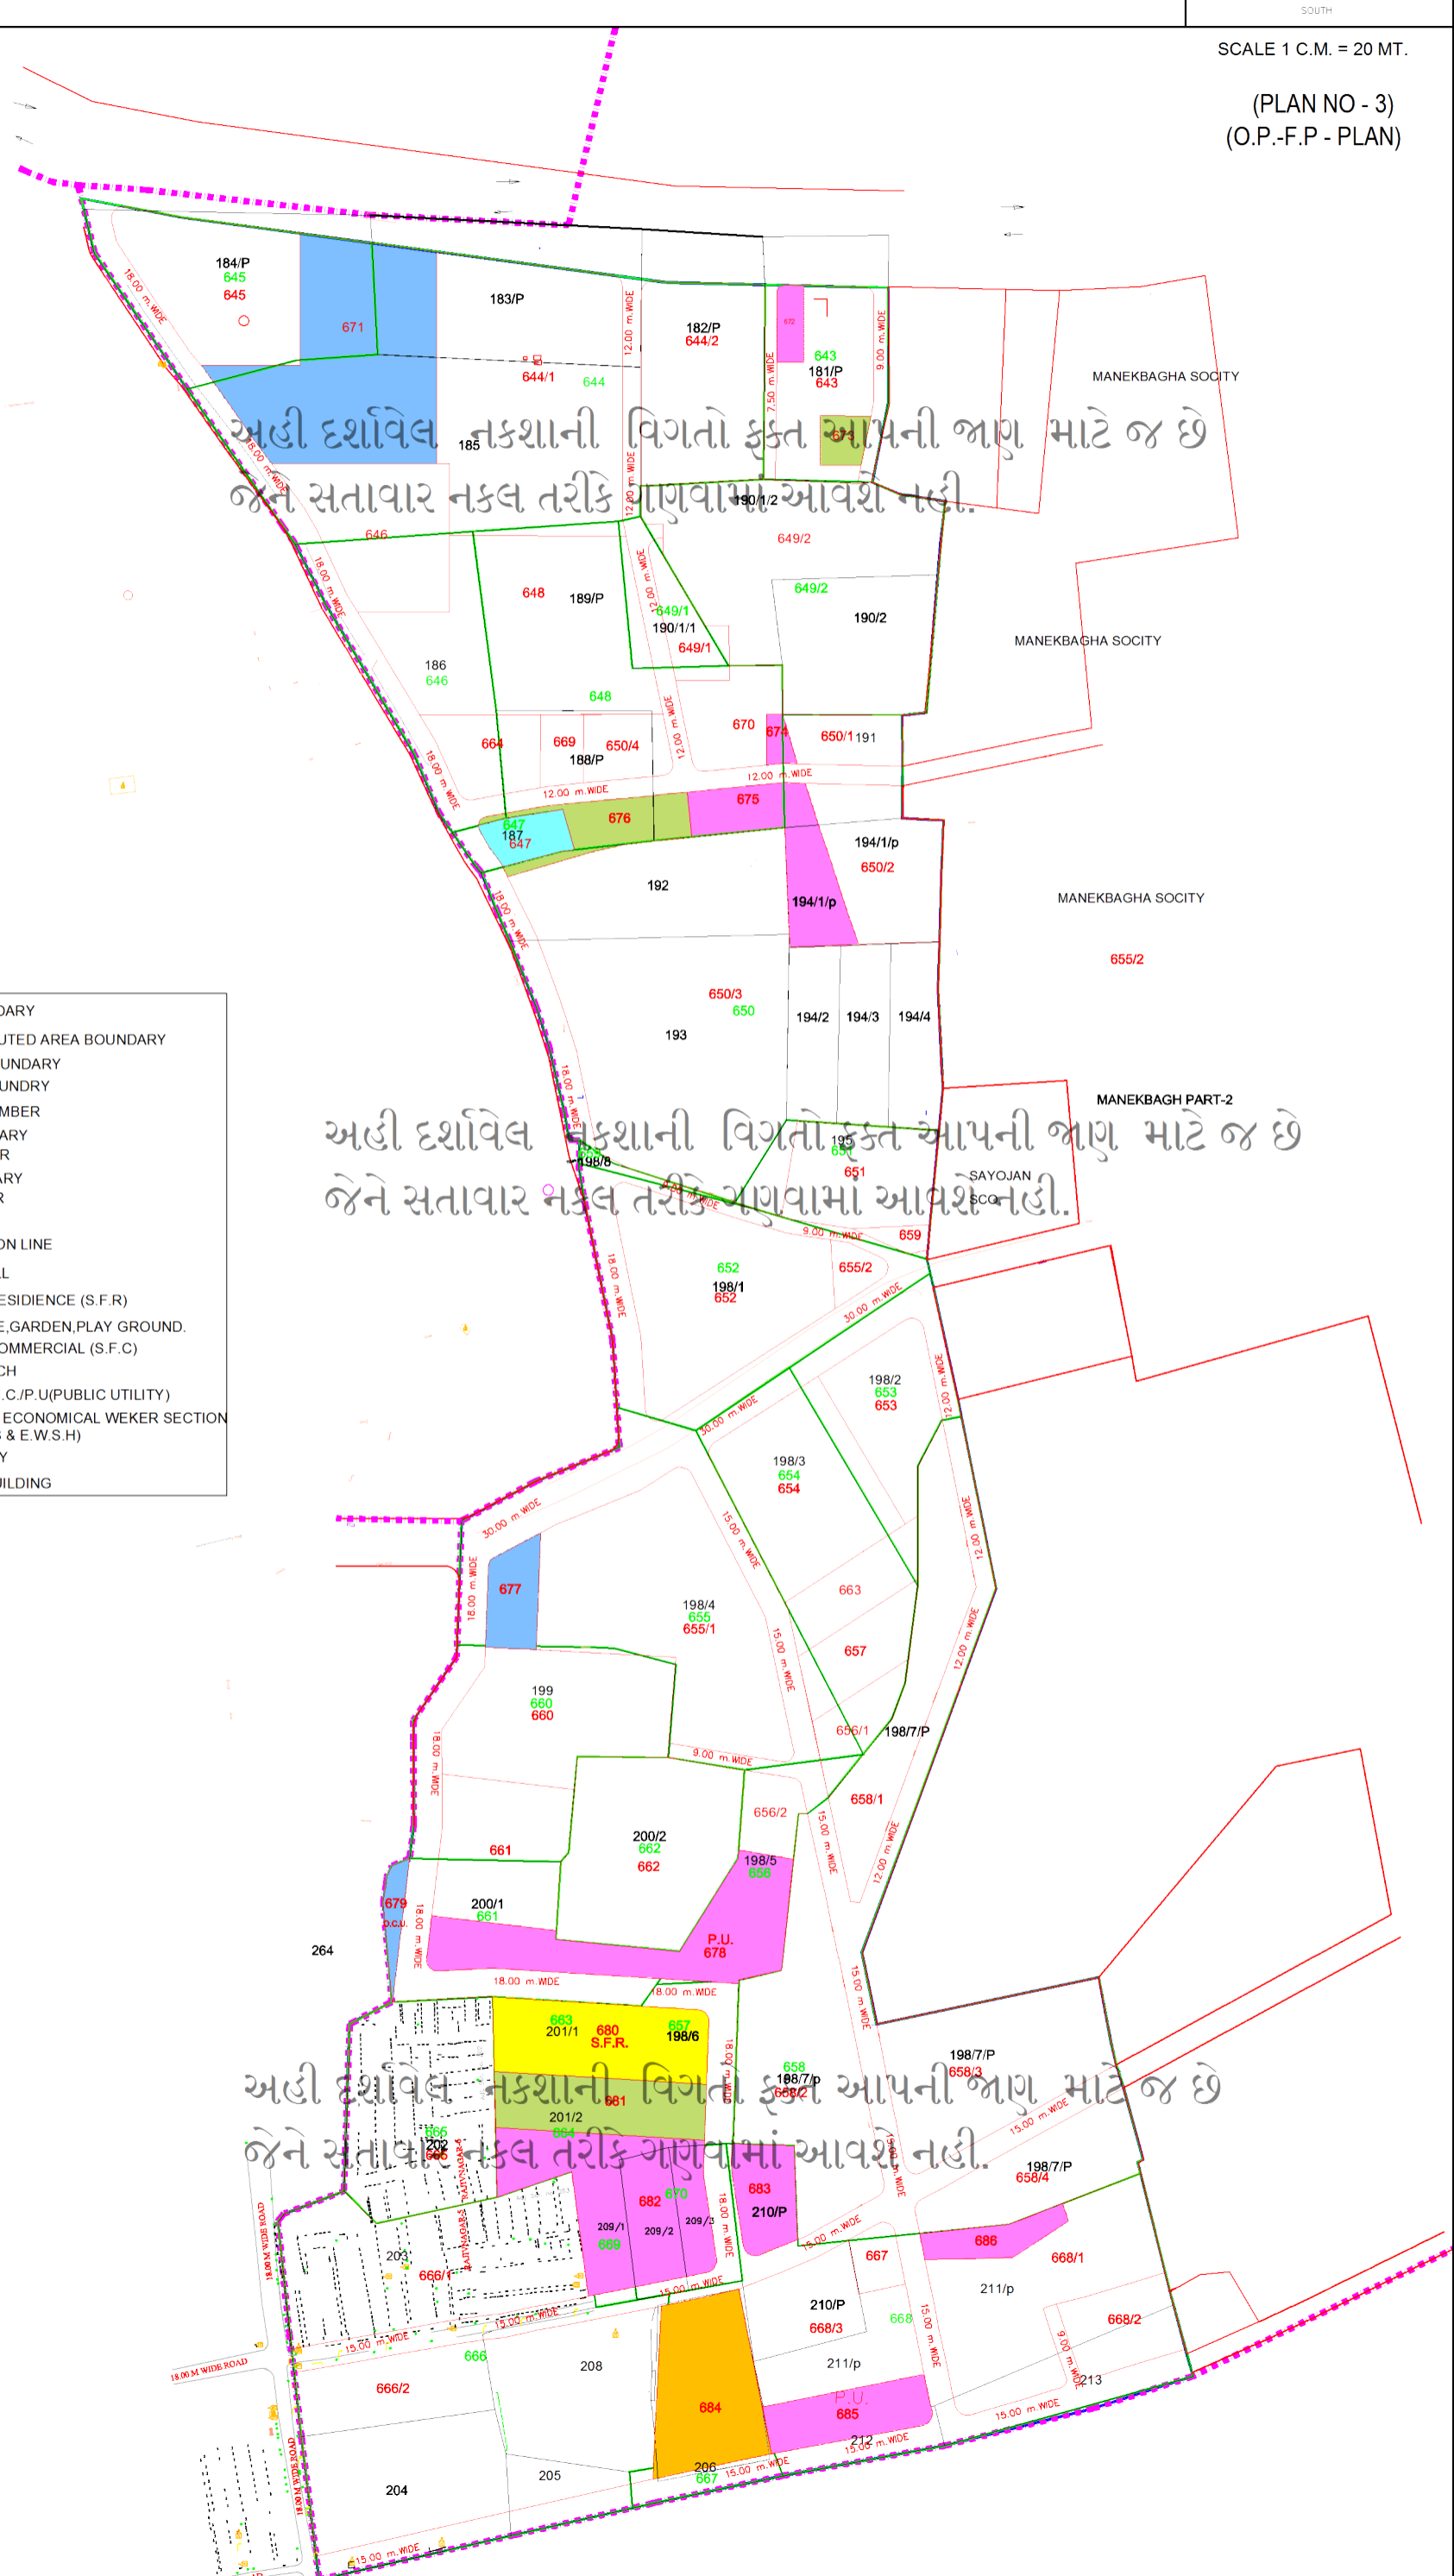

અહી દર્શાવેલ નકશાની વિગતો ફક્ત આપની જાણ માટે જ છે
જેને સત્તાવાર નકલ તરીકે માણવામાં આવશે નહીં.

અહી દર્શાવેલ નકશાની વિગતો ફક્ત આપની જાણ માટે જ છે
જેને સત્તાવાર નકલ તરીકે માણવામાં આવશે નહીં.

અહી દર્શાવેલ નકશાની વિગતો ફક્ત આપની જાણ માટે જ છે
જેને સત્તાવાર નકલ તરીકે માણવામાં આવશે નહીં.

LEGEND

	T.P.S BOUNDARY
	RECONSTITUTED AREA BOUNDARY
	VILLAGE BOUNDARY
	SURVEY BOUNDARY
	SURVEY NUMBER
	O.P. BOUNDARY
	O.P. NUMBER
	F.P. BOUNDARY
	F.P. NUMBER
	ROADS
	HIGH TENSION LINE
	O.N.G.C. WELL
	SALE FOR RESIDENCE (S.F.R)
	OPEN SPACE, GARDEN, PLAY GROUND.
	SALE FOR COMMERCIAL (S.F.C)
	ROADS HATCH
	SCHOOL, N.H.C./P.U(PUBLIC UTILITY)
	SOCIAL AND ECONOMICAL WEKER SECTION HOUSING (S & E.W.S.H)
	WATER BODY
	EXISTING BUILDING