


TOWN PLANNING SCHEME - NO.- 37 (THALTEJ)


FINAL
AREA: 159.61 HECT.
O.P. / F.P. PLAN
PLAN NO.- 4

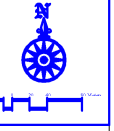

LEGEND

	T.P.S. BOUNDARY
	VILLAGE BOUNDARY
	SURVEY BOUNDARY
	O.P. BOUNDARY
	F.P. BOUNDARY
	H.T.LINE
	RAILWAY LINE
	BUILT UP STRUCTURES
	SALE FOR COMMERCIAL
	SALE FOR RESIDENTIAL
	NEIGHBOURHOOD CENTRE
	S.E.W./S.H. (Society) Eod.
	Water Sec. Housing)
	GARDEN, PLAY GROUND, O.S.
	WATER BODY

કોર્ટી ટ્રાસ્ટ અને કોર્ટી વુડલેન્ડ ટ્રસ્ટનાં
પ્લોન નં. ૧૩૭-૧૩૮ નાં હુકમ ક્રમ ૩૧૬૩ (કોર્ટી)
૩.૧૬૧(૧) ૩.૧૬૧

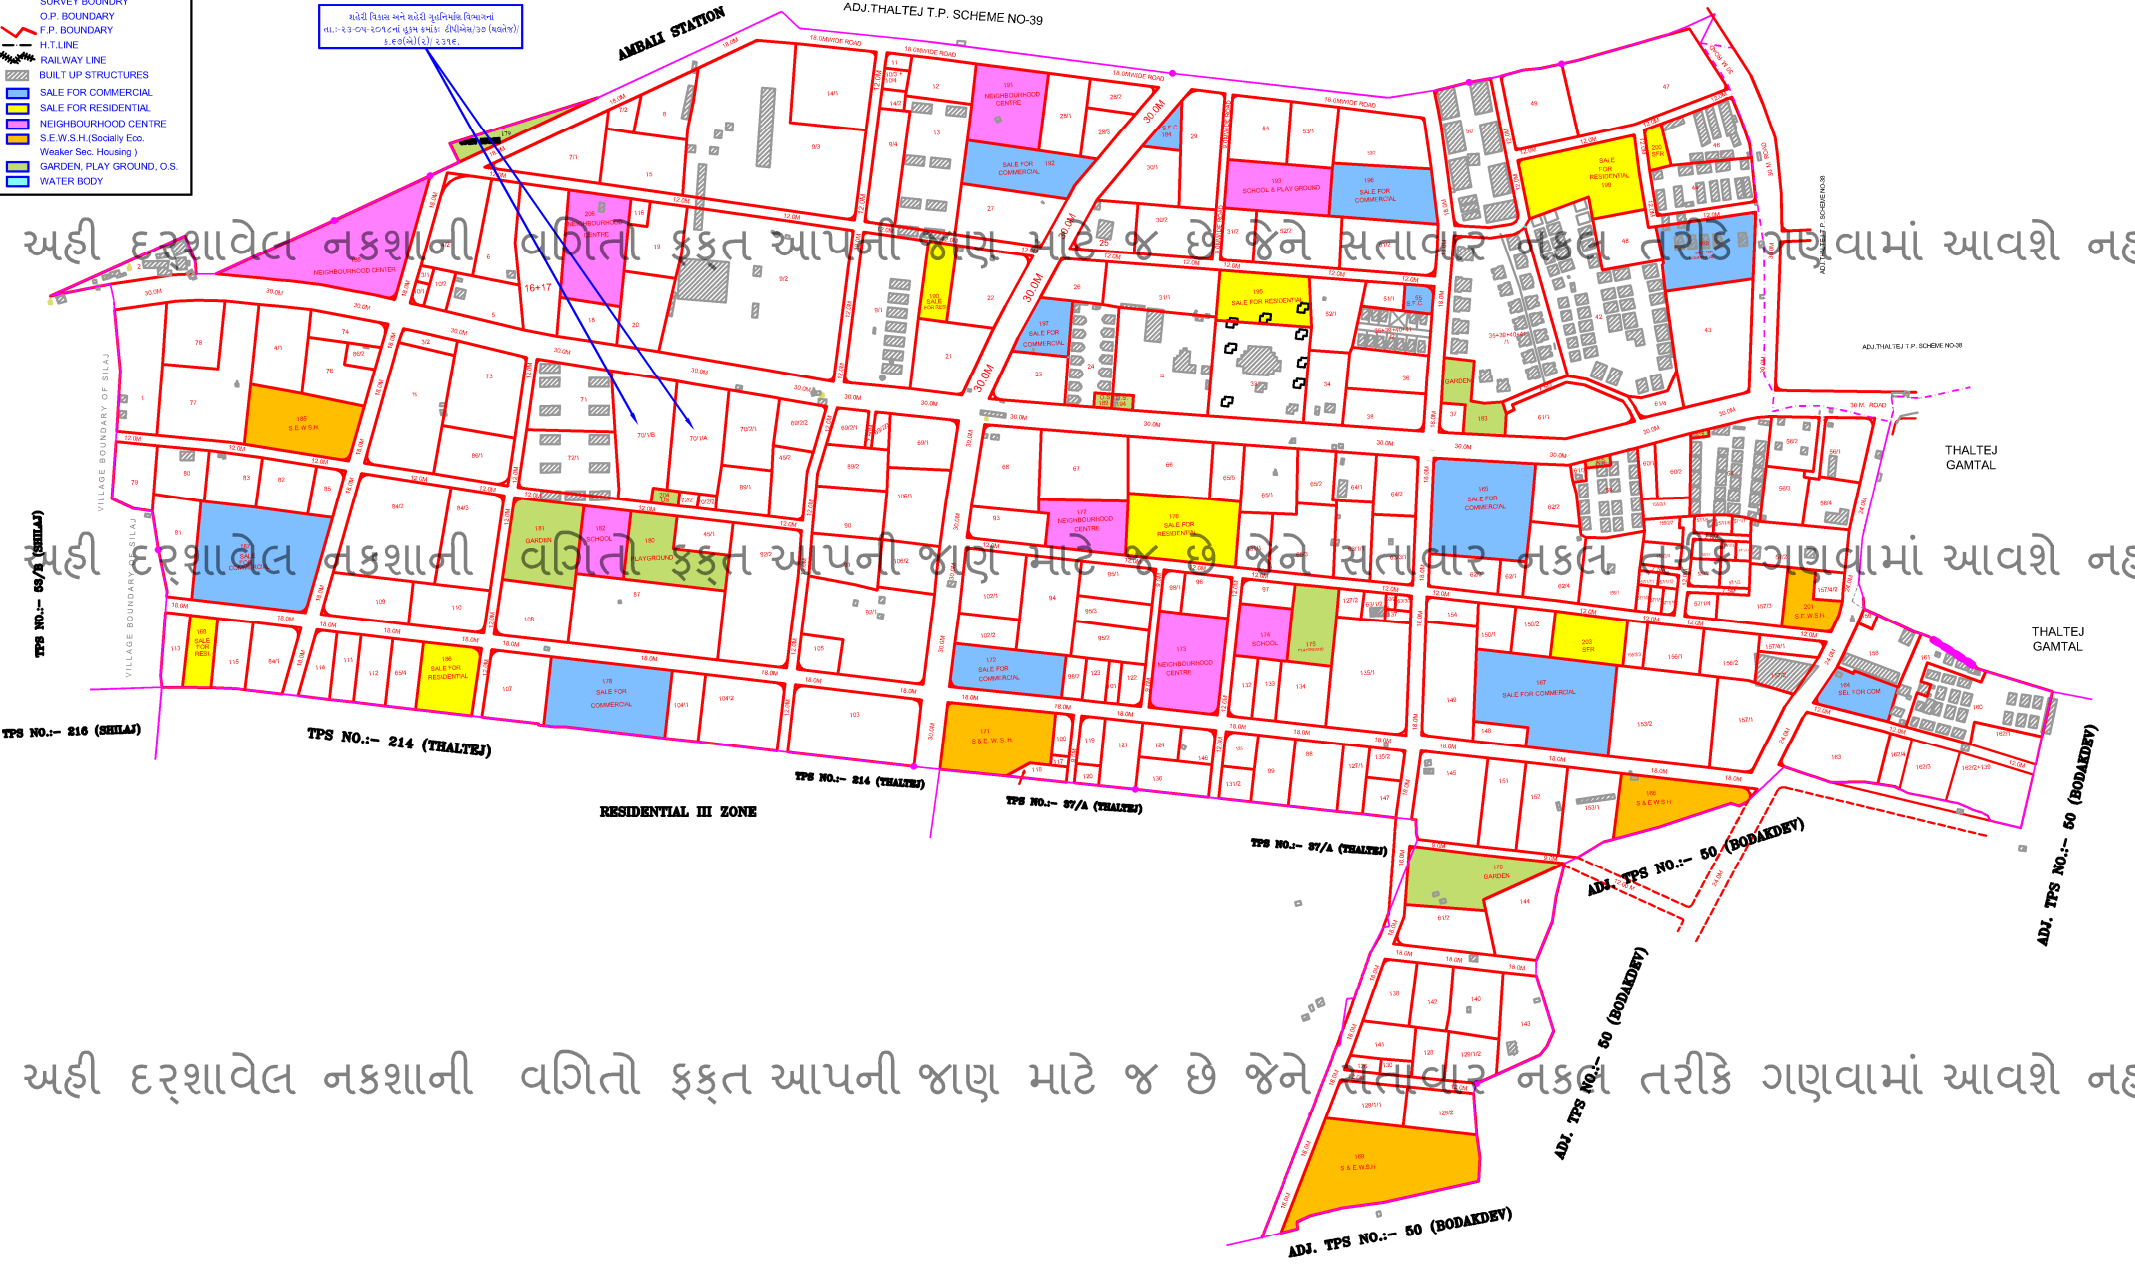

અહીં દર્શાવેલ નકશાની વગિતો ફક્ત આપની જાણ માટે જ છે જેને સત્તાવાર નકલ તરીકે ગણવામાં આવશે નહીં.

અહીં દર્શાવેલ નકશાની વગિતો ફક્ત આપની જાણ માટે જ છે જેને સત્તાવાર નકલ તરીકે ગણવામાં આવશે નહીં.

અહીં દર્શાવેલ નકશાની વગિતો ફક્ત આપની જાણ માટે જ છે જેને સત્તાવાર નકલ તરીકે ગણવામાં આવશે નહીં.