


TOWN PLANNING SCHEME - NO.- 44 (CHANDKHEDA)


PRELIMINARY SCHEME

PLAN NO.- 4

F.P. PLAN

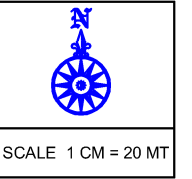

LEGEND	
	T.P.S. BOUNDARY
	F.P. BOUNDARY
	SALE FOR COMMERCIAL
	SALE FOR RESIDENTIAL
	NEIGHBOURHOOD CENTRE
	S.E.W.S.H. (Socially Eco. Weaker Sec. Housing)
	GARDEN, PLAY GROUND, O.S.
	ROADS
	WATER BODY

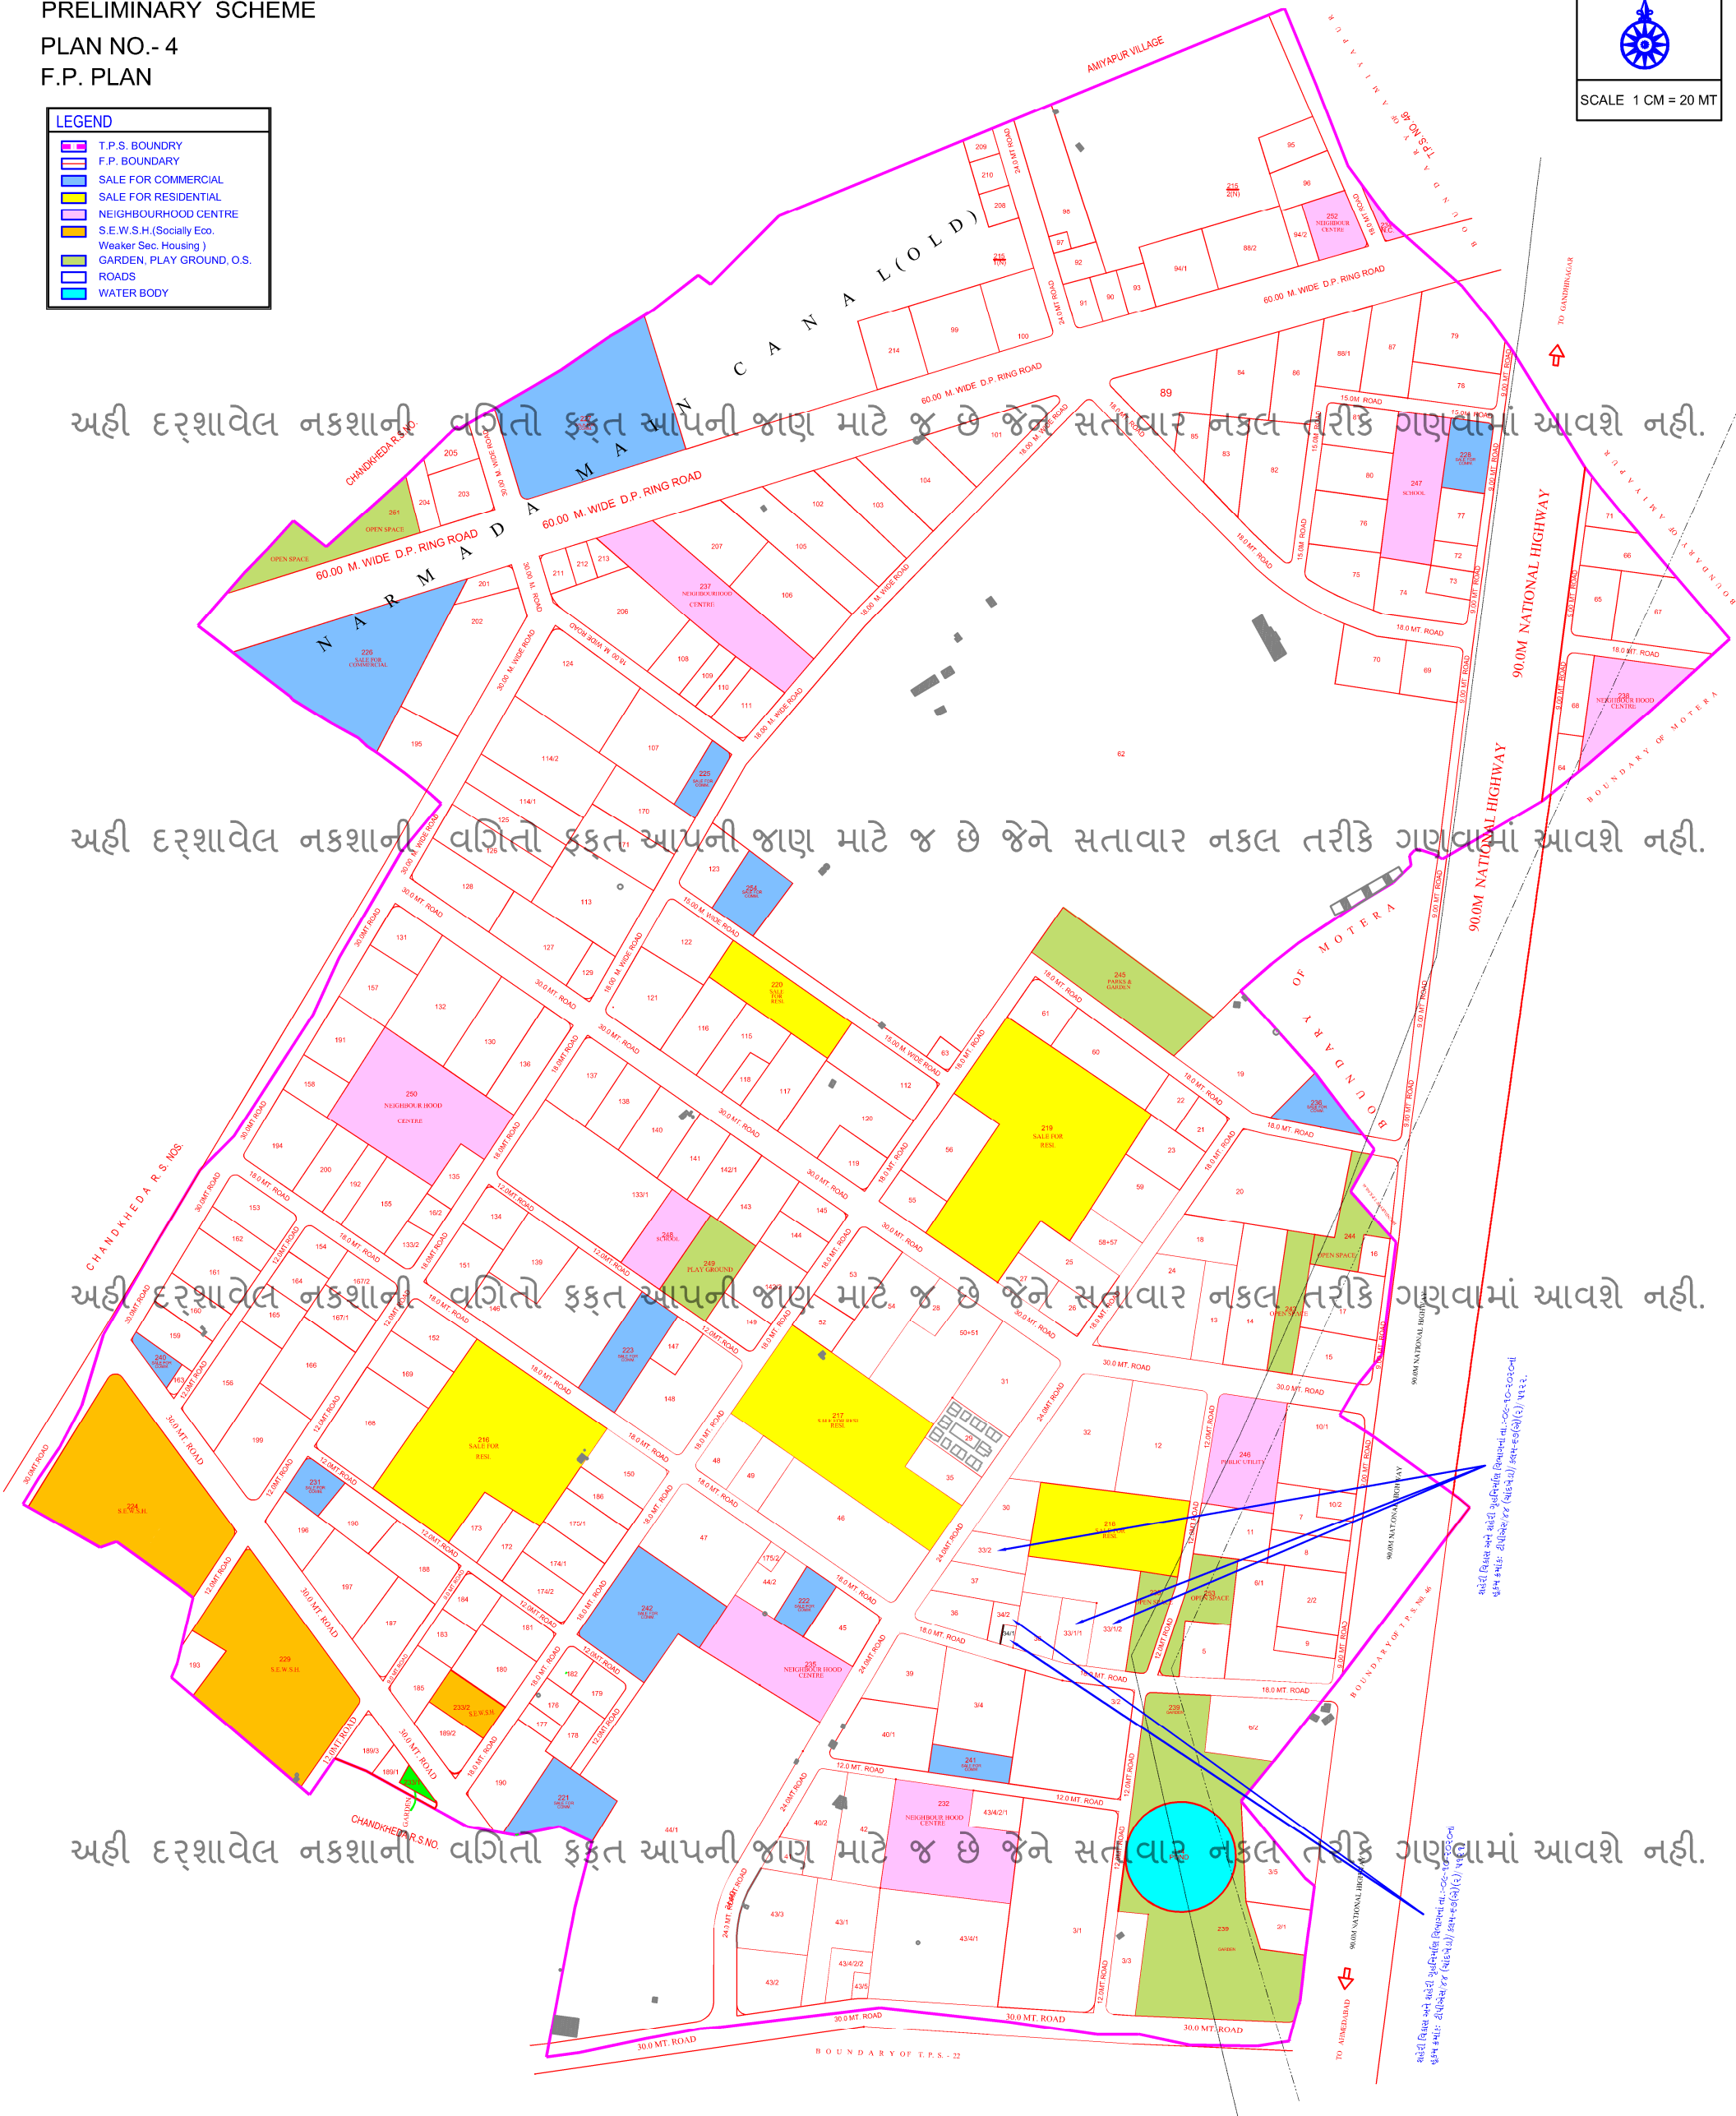

અહીં દર્શાવેલ નકશાની વગિતો ફક્ત આપની જાણ માટે જ છે જેને સત્તાવાર નકલ તરીકે ગણવામાં આવશે નહીં.

અહીં દર્શાવેલ નકશાની વગિતો ફક્ત આપની જાણ માટે જ છે જેને સત્તાવાર નકલ તરીકે ગણવામાં આવશે નહીં.

અહીં દર્શાવેલ નકશાની વગિતો ફક્ત આપની જાણ માટે જ છે જેને સત્તાવાર નકલ તરીકે ગણવામાં આવશે નહીં.

અહીં દર્શાવેલ નકશાની વગિતો ફક્ત આપની જાણ માટે જ છે જેને સત્તાવાર નકલ તરીકે ગણવામાં આવશે નહીં.

સોદરી વિભાગ અને સોદરી સુવિનિયમ વિભાગના નં. ૦૦૮-૧૦-૦૨૦૧ની
પુસ્તક નંબર: ડી/૧૧૧૧૧ (સાધારણ) / ૧૯૯૯-૦૧(૨) ના પ્રકારે.

સોદરી વિભાગ અને સોદરી સુવિનિયમ વિભાગના નં. ૦૦૮-૧૦-૦૨૦૧ની
પુસ્તક નંબર: ડી/૧૧૧૧૧ (સાધારણ) / ૧૯૯૯-૦૧(૨) ના પ્રકારે.