

નગર રચના યોજના અમદાવાદ નં.૪૯ (પૂર્વે- રખીયાલ) અંતર્મિ યોજના નકશા નં.૪



સ્કેલ ૧ સે.મી. = ૨૦મી.


સમજૂતી

યોજનાની હદ

અંતર્મિષ્ટની હદ

સૂચિત રસ્તા

જાહેર હેતુના પ્લોટ

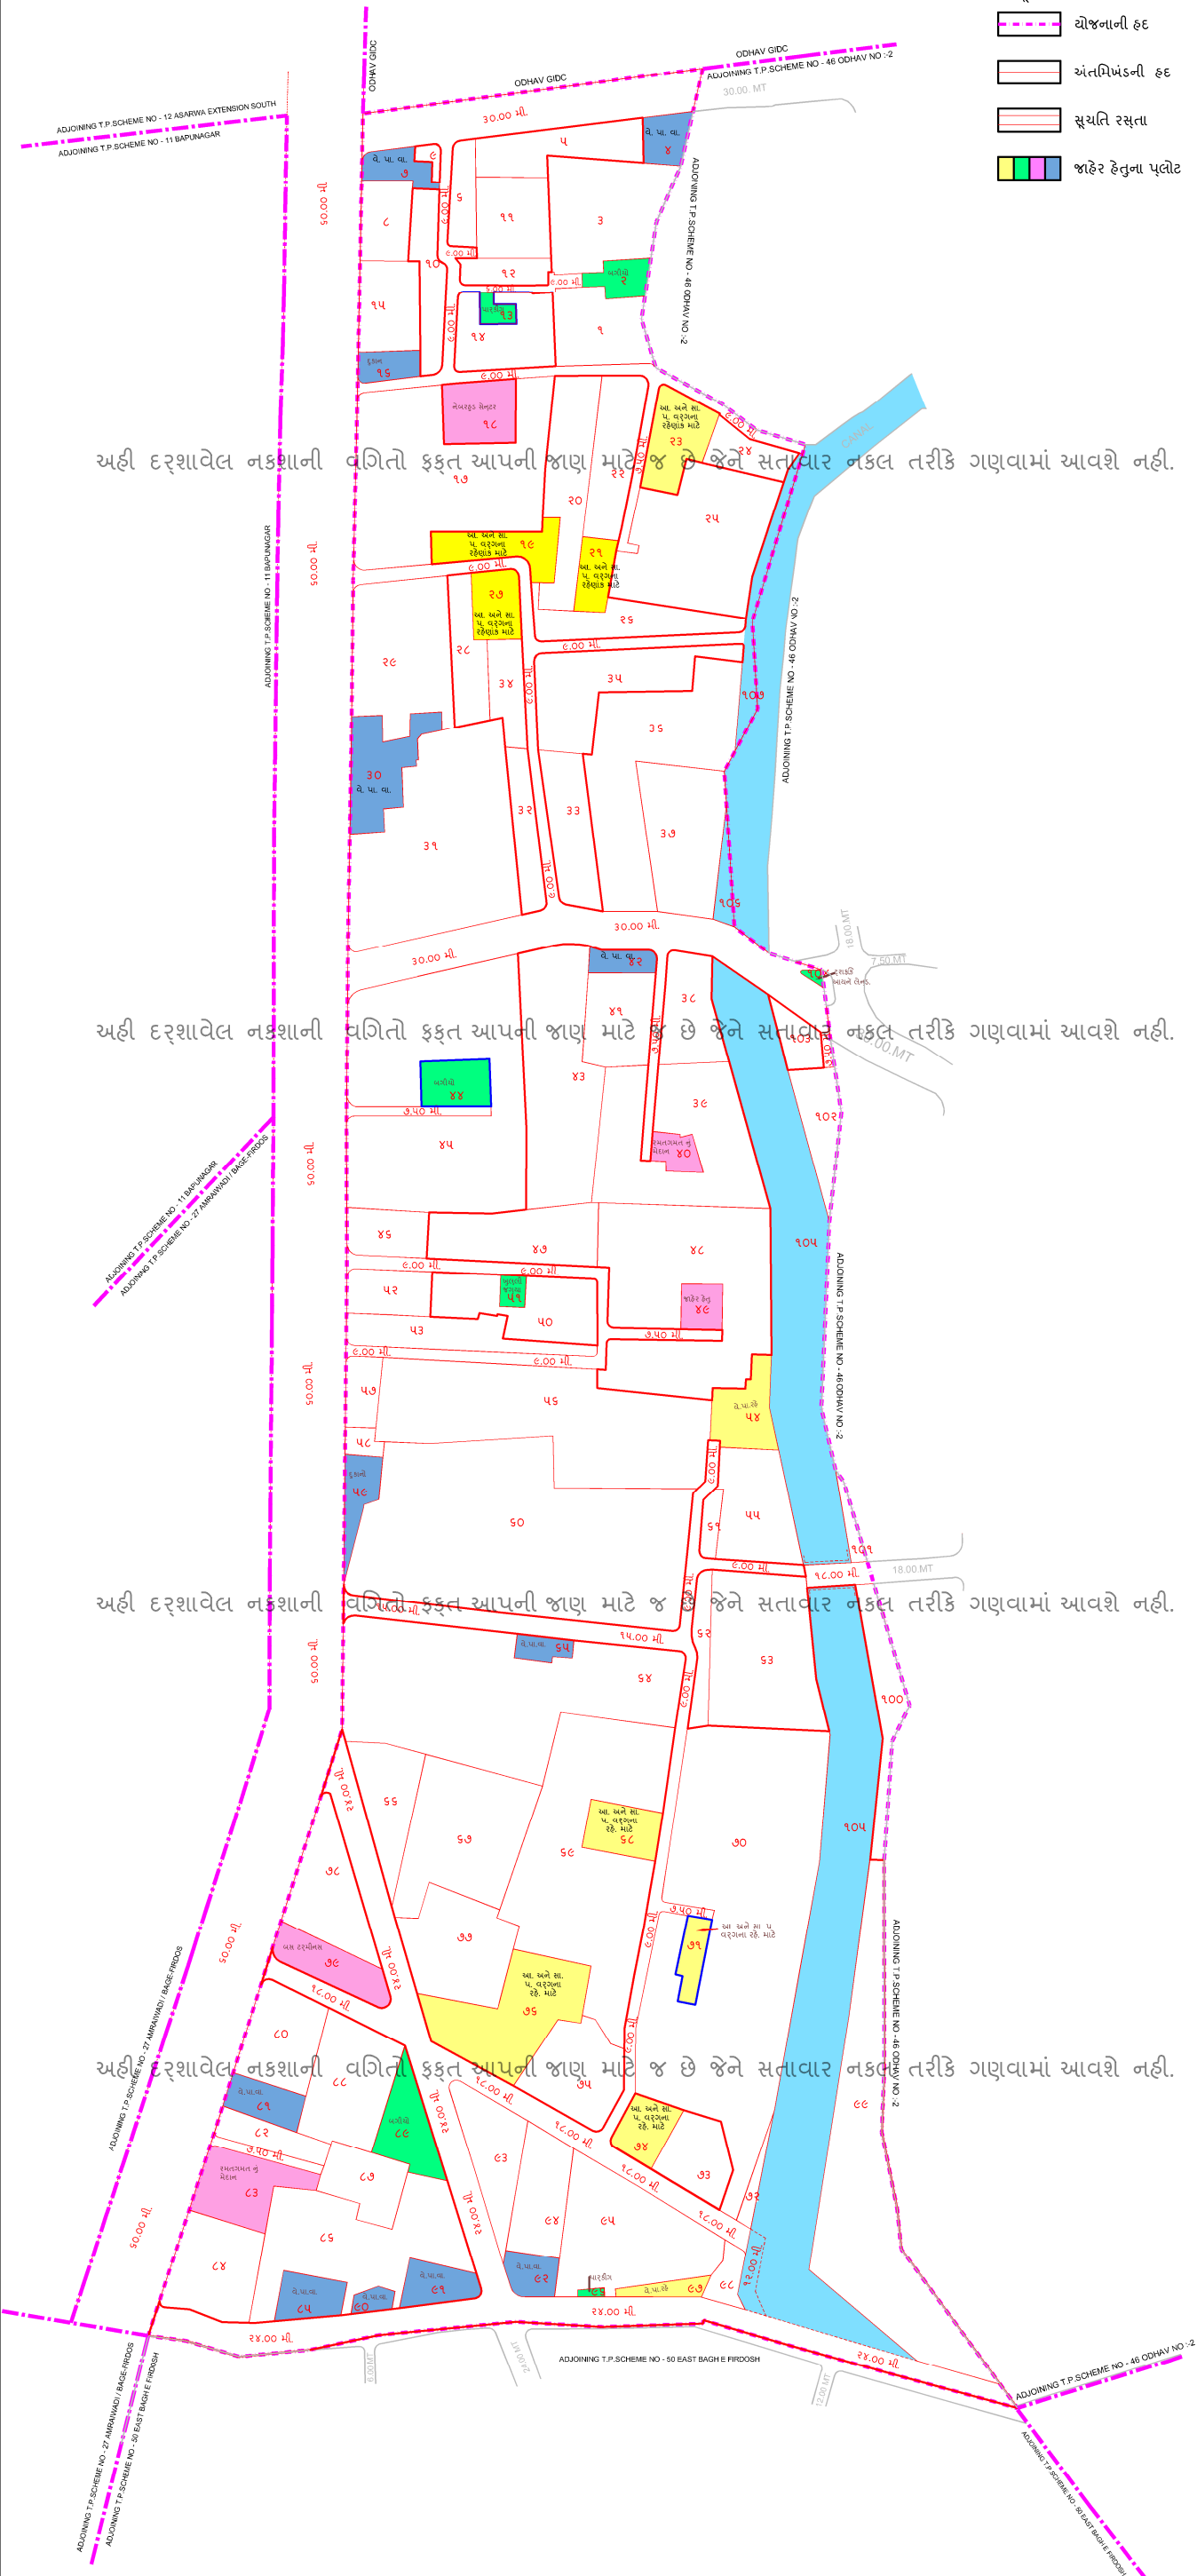

અહીં દર્શાવેલ નકશાની વગિતો ફક્ત આપની જાણ માટે જ છે જેને સત્તાવાર નકલ તરીકે ગણવામાં આવશે નહીં.

અહીં દર્શાવેલ નકશાની વગિતો ફક્ત આપની જાણ માટે જ છે જેને સત્તાવાર નકલ તરીકે ગણવામાં આવશે નહીં.

અહીં દર્શાવેલ નકશાની વગિતો ફક્ત આપની જાણ માટે જ છે જેને સત્તાવાર નકલ તરીકે ગણવામાં આવશે નહીં.

અહીં દર્શાવેલ નકશાની વગિતો ફક્ત આપની જાણ માટે જ છે જેને સત્તાવાર નકલ તરીકે ગણવામાં આવશે નહીં.