

# TOWN PLANNING SCHEME AHMEDABAD NO - 54


(ISANPUR SOUTH EXTENSION)  
FINAL SCHEME PLAN NO - 4  
(PRILIMINARY)



SCALE :- 1 CM = 20 MT

## LEGEND

SR. NO.	DESCRIPTION	SYMBOL
1	T.P BOUNDARY	—
2	ORIGINAL PLOT	—
3	FINAL PLOT	—
4	T.P. ROADS	—
5	EXISTING ROADS	—

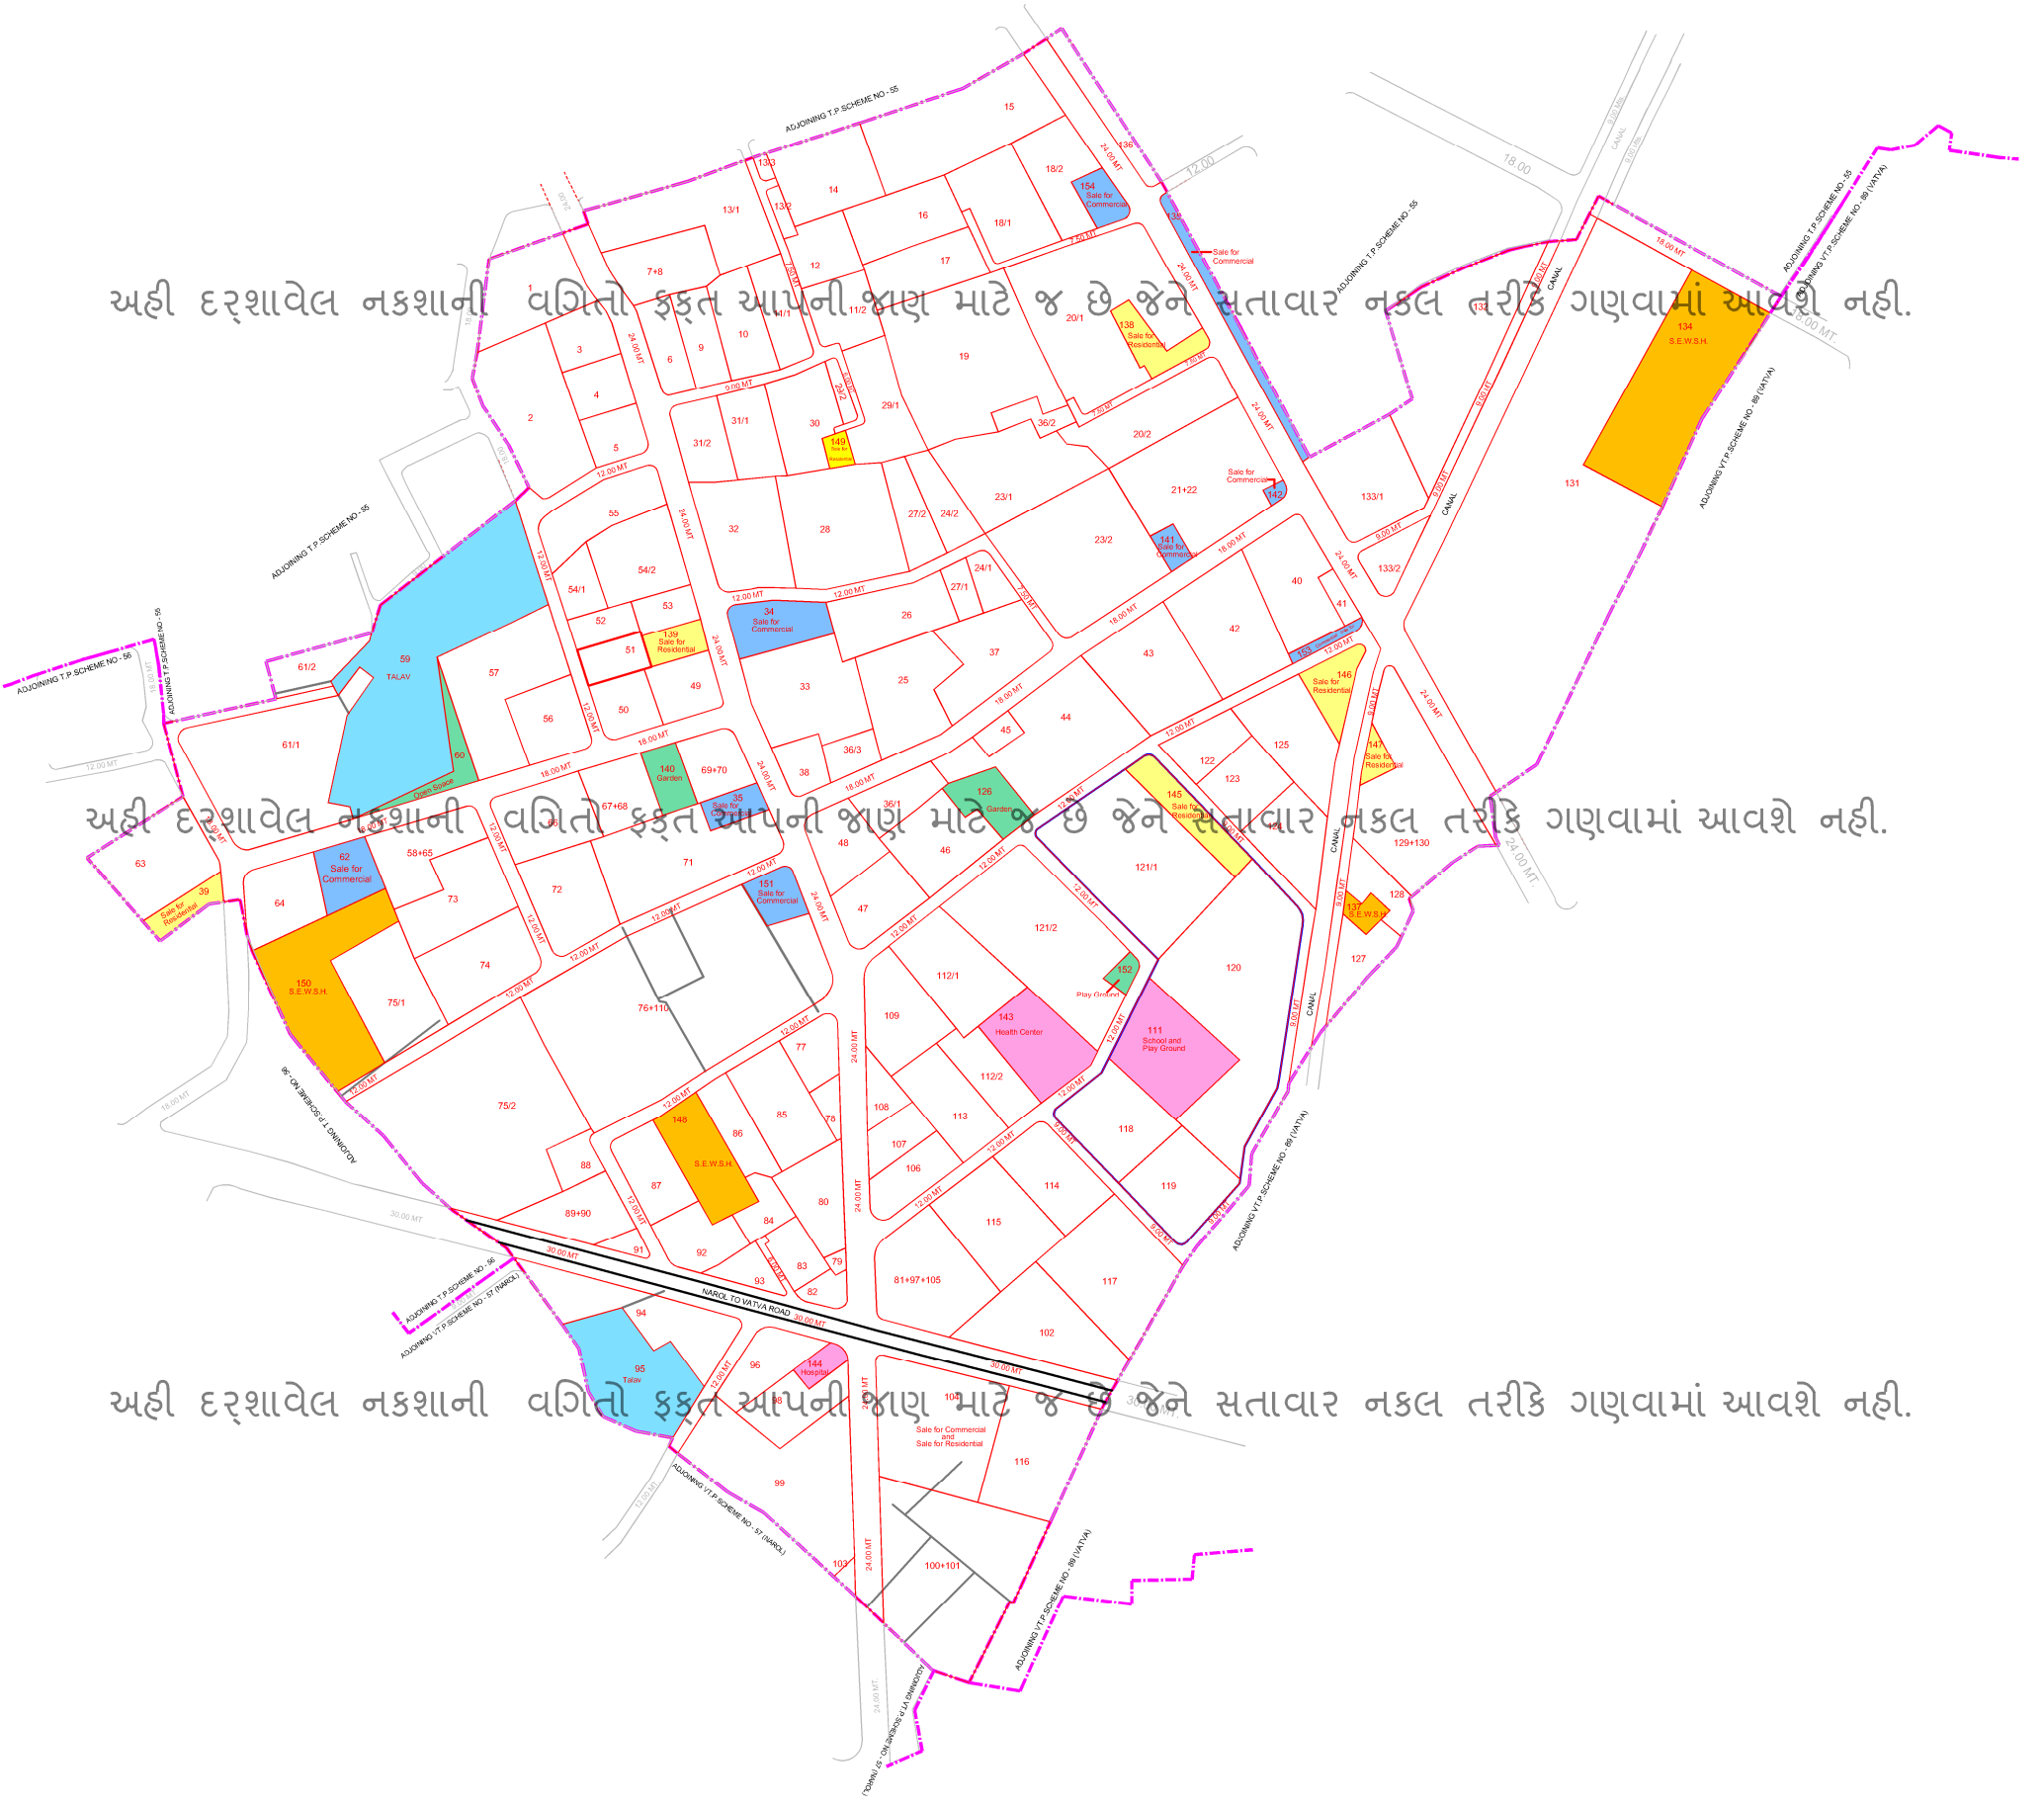

અહીં દર્શાવેલ નકશાની વગિતો ફક્ત આપની જાણ માટે જ છે જેને સત્તાવાર નકલ તરીકે ગણવામાં આવશે નહીં.

અહીં દર્શાવેલ નકશાની વગિતો ફક્ત આપની જાણ માટે જ છે જેને સત્તાવાર નકલ તરીકે ગણવામાં આવશે નહીં.

અહીં દર્શાવેલ નકશાની વગિતો ફક્ત આપની જાણ માટે જ છે જેને સત્તાવાર નકલ તરીકે ગણવામાં આવશે નહીં.