

આખરી નગર રચના યોજના નં. ૮૪ (વટવા-૪)

અંતિમખંડ દર્શાવતો નકશો

યોજનાનું ક્ષેત્રફળ:- ૮૦.૮૪૭૪ હેક્ટર


નકશા નં. ૪



અનુસૂચિ:-

- યોજનાની હદ
- અંતિમખંડની હદ
- અંતિમખંડ નંબર
- ડી.પી./ટી.પી./રોડ
- એચ.ટી. લાઈન
- હયાત બાંધકામ
- ઈલેક્ટ્રીક ધાંભલો
- ફેનસીંગ
- સા. અને આ. નબળા વર્ગનાં લોકો માટે
- રહેણાંકનાં વેચાણ માટે
- વાણિજ્યનાં વેચાણ માટે
- બગીચો
- સ્કૂલ
- સોશીયલ ઈન્ફ્રાસ્ટ્રક્ચર
- ખુલ્લા વાણિજ્ય નાં હેતુ માટે
- ખુલ્લી જગ્યા
- પાર્કીંગ
- તળાવ અને કેનાલ
- યોજના વિસ્તારની બહારનાં વાગુ રસ્તા

અહીં દર્શાવેલ નકશાની વગિતે ફક્ત આપની જણાવેલ જમીન સત્વર નકલ તરીકે ગણવામાં આવશે નહીં.

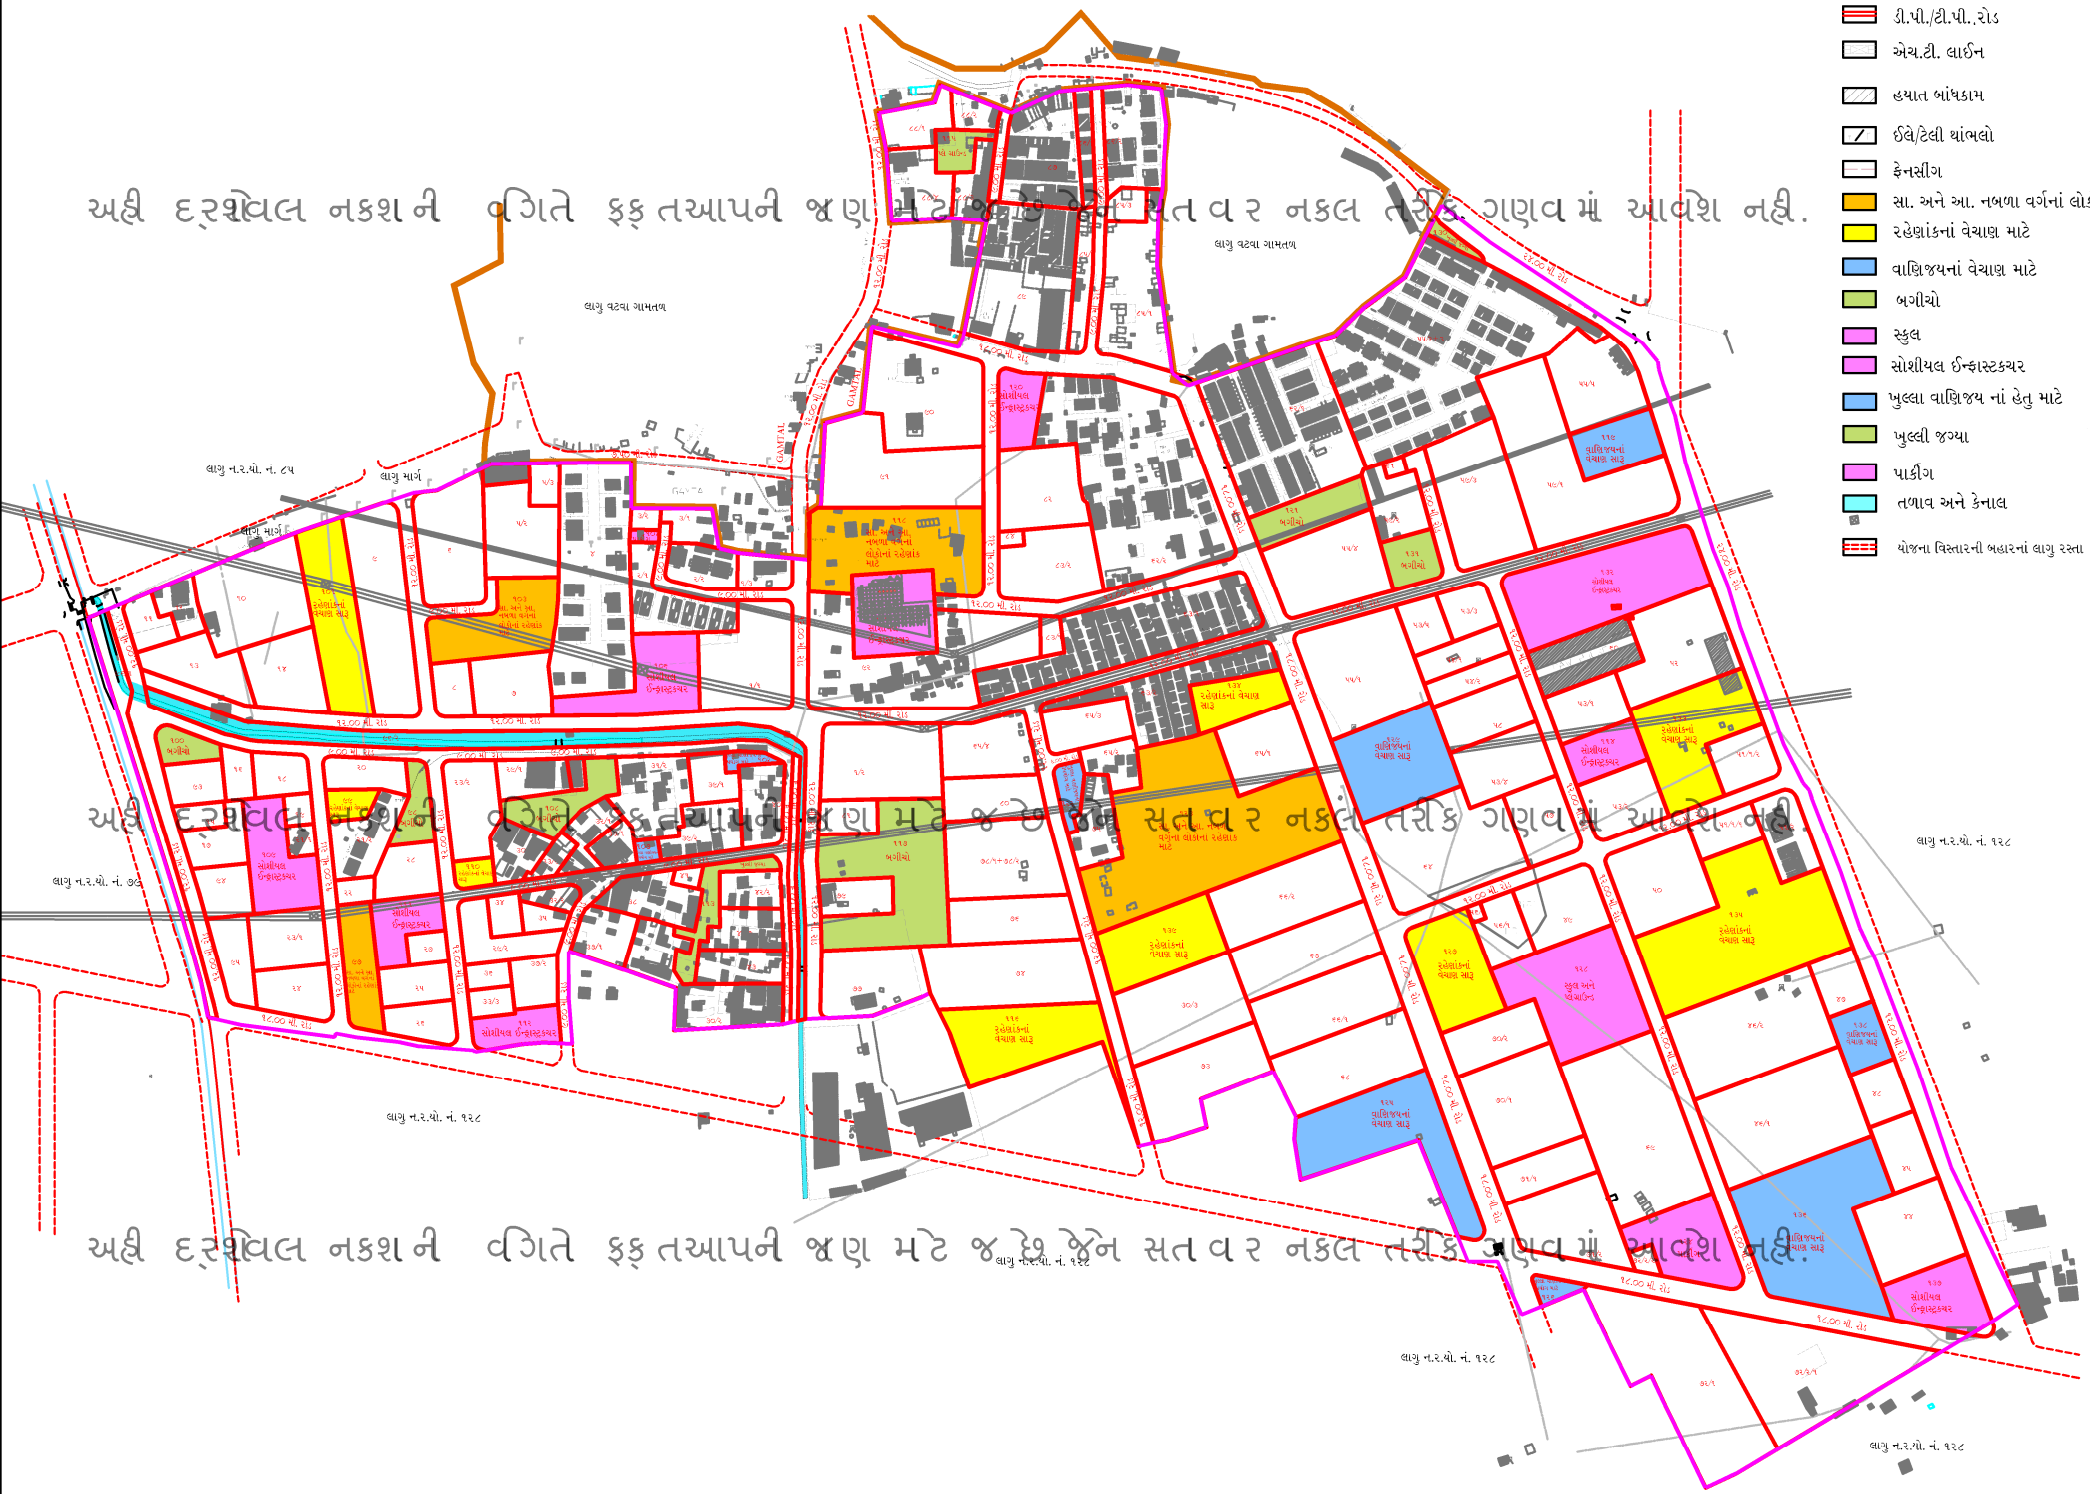

અહીં દર્શાવેલ નકશાની વગિતે ફક્ત આપની જણાવેલ જમીન સત્વર નકલ તરીકે ગણવામાં આવશે નહીં.

અહીં દર્શાવેલ નકશાની વગિતે ફક્ત આપની જણાવેલ જમીન સત્વર નકલ તરીકે ગણવામાં આવશે નહીં.