



નગર રચના યોજના અમદાવાદ નં. : ૮૮ (વટવા-૨)
 પ્રારંભિક યોજના
 યોજનાનું ક્ષેત્રફળ : ૮૧.૩૩ હેક્ટર

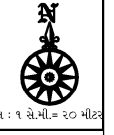

- અનુસૂચિ**
- યોજનાની હદ
 - મુશબંડની હદ
 - અંતિમમુશબંડની હદ
 - સર્વે નંબરની હદ
 - રસ્તાઓ
 - હયાત બાંધકામ
 - વોટરબોરી
 - અ.મ્યુ.કો. ની હદ
 - લાઈટિંગન લાઈન
 - વાલિજન્ય હેતુ માટે વેચાણ
 - રહેણાંક હેતુ માટે વેચાણ
 - સામાજિક અને આર્થિક રીતે નબળા વર્ગના લોકોના રહેણાંક માટે
 - બગીચો
 - નેબરહુડ અને સીવીક સેન્ટર

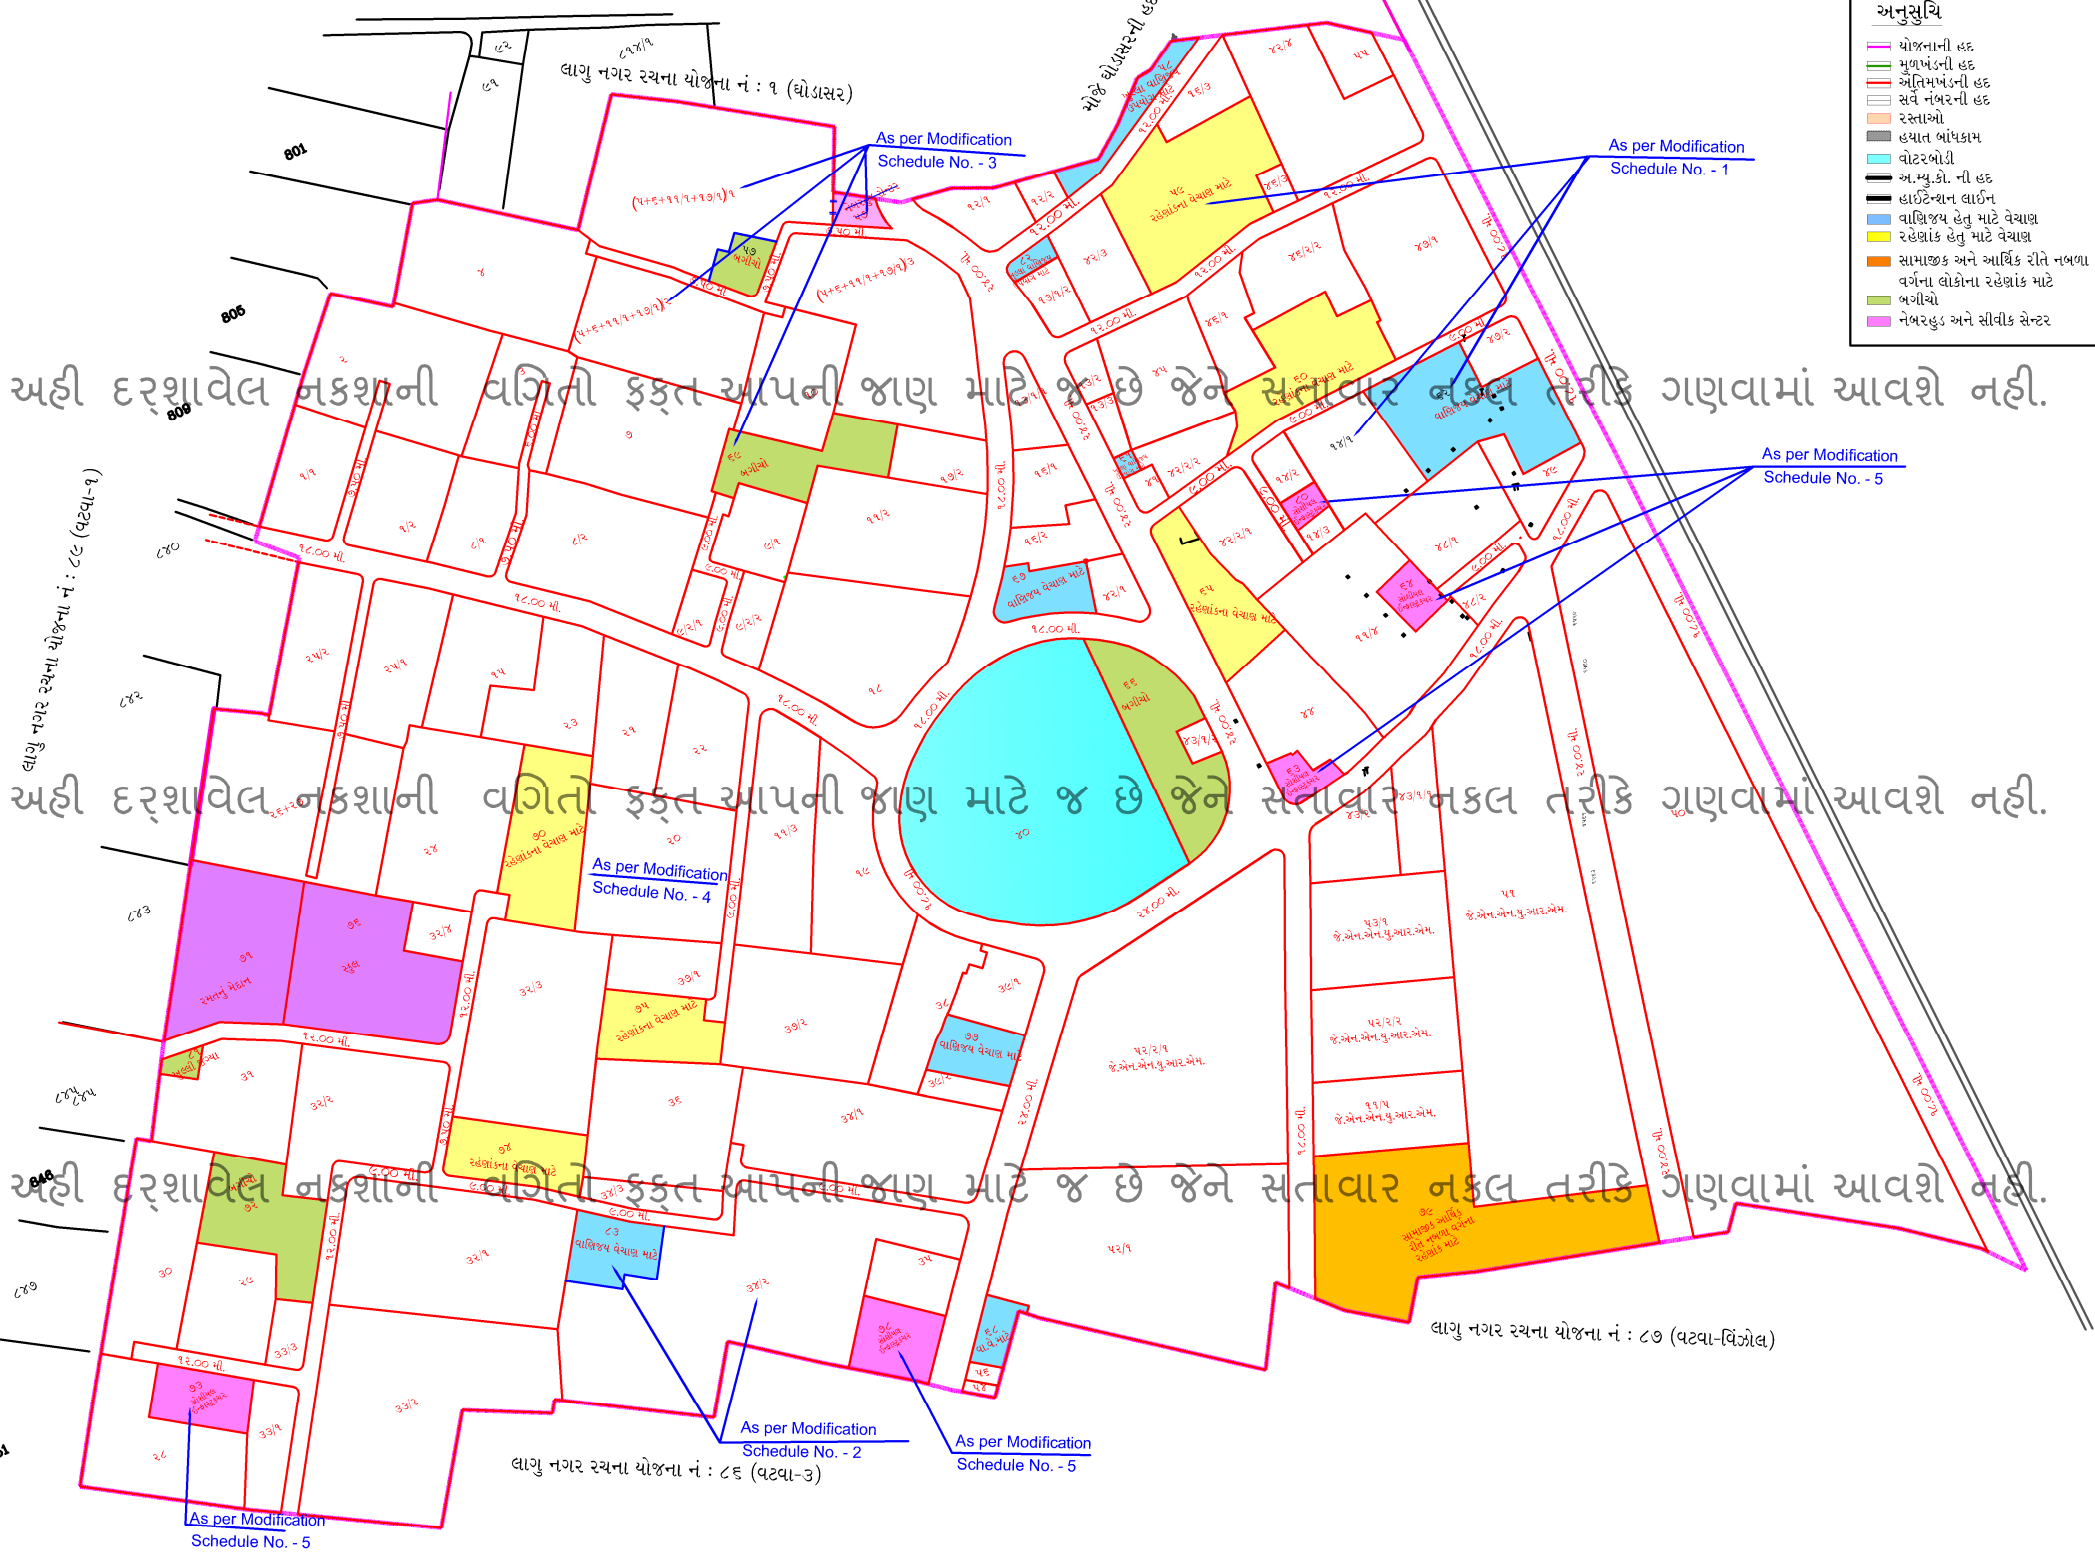

અહીં દર્શાવેલ નકશાની વગિતો ફક્ત આપની જાણ માટે જ છે જેને સત્તાવાર નકલ તરીકે ગણવામાં આવશે નહીં.

અહીં દર્શાવેલ નકશાની વગિતો ફક્ત આપની જાણ માટે જ છે જેને સત્તાવાર નકલ તરીકે ગણવામાં આવશે નહીં.

અહીં દર્શાવેલ નકશાની વગિતો ફક્ત આપની જાણ માટે જ છે જેને સત્તાવાર નકલ તરીકે ગણવામાં આવશે નહીં.

લાગુ નગર રચના યોજના નં : ૮૬ (વટવા-૩)

લાગુ નગર રચના યોજના નં : ૮૭ (વટવા-વિંગોલ)

As per Modification Schedule No. - 5

As per Modification Schedule No. - 2

As per Modification Schedule No. - 5

As per Modification Schedule No. - 4

As per Modification Schedule No. - 3

As per Modification Schedule No. - 1

As per Modification Schedule No. - 5