



નગર રચના યોજના નં : ૯૮ (કોતરપુર-નરોડા) (પ્રારંભિક યોજના)

નકશા નં : ૪ (મુળખંડો તથા અંતિમખંડો દર્શાવતો નકશો)

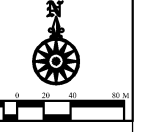

- સુધ્ધિ**
- નગર રચના યોજનાની હદ
 - સર્વે / બ્લોક નંબરની હદ
 - મુળખંડની હદ
 - અંતિમ ખંડની હદ
 - હયાત રેલ્વે લાઈન
 - ખુલ્લી જગ્યા
 - બગીચો
 - રહેણાંકના હેતુ માટે વેચાણ સારૂ
 - જાહેર હેતુ, એન.એચ.સી.સી. વિગેરે
 - સામાજીક અને આર્થિક રીતે નબળા વર્ગના આવાસ માટે
 - આયોગિક હેતુ માટે વેચાણ સારૂ
 - વાણિજ્ય હેતુ માટે વેચાણ સારૂ / ખુલ્લા વાણિજ્ય ઉપયોગ સારૂ
 - રસ્તાઓ

અહીં દર્શાવેલ નકશાની વગિતે ફક્ત આપની જાણ માટે જ છે જેમ સત વર નકલ તરીકે ગણવ માં આવશે નહીં.

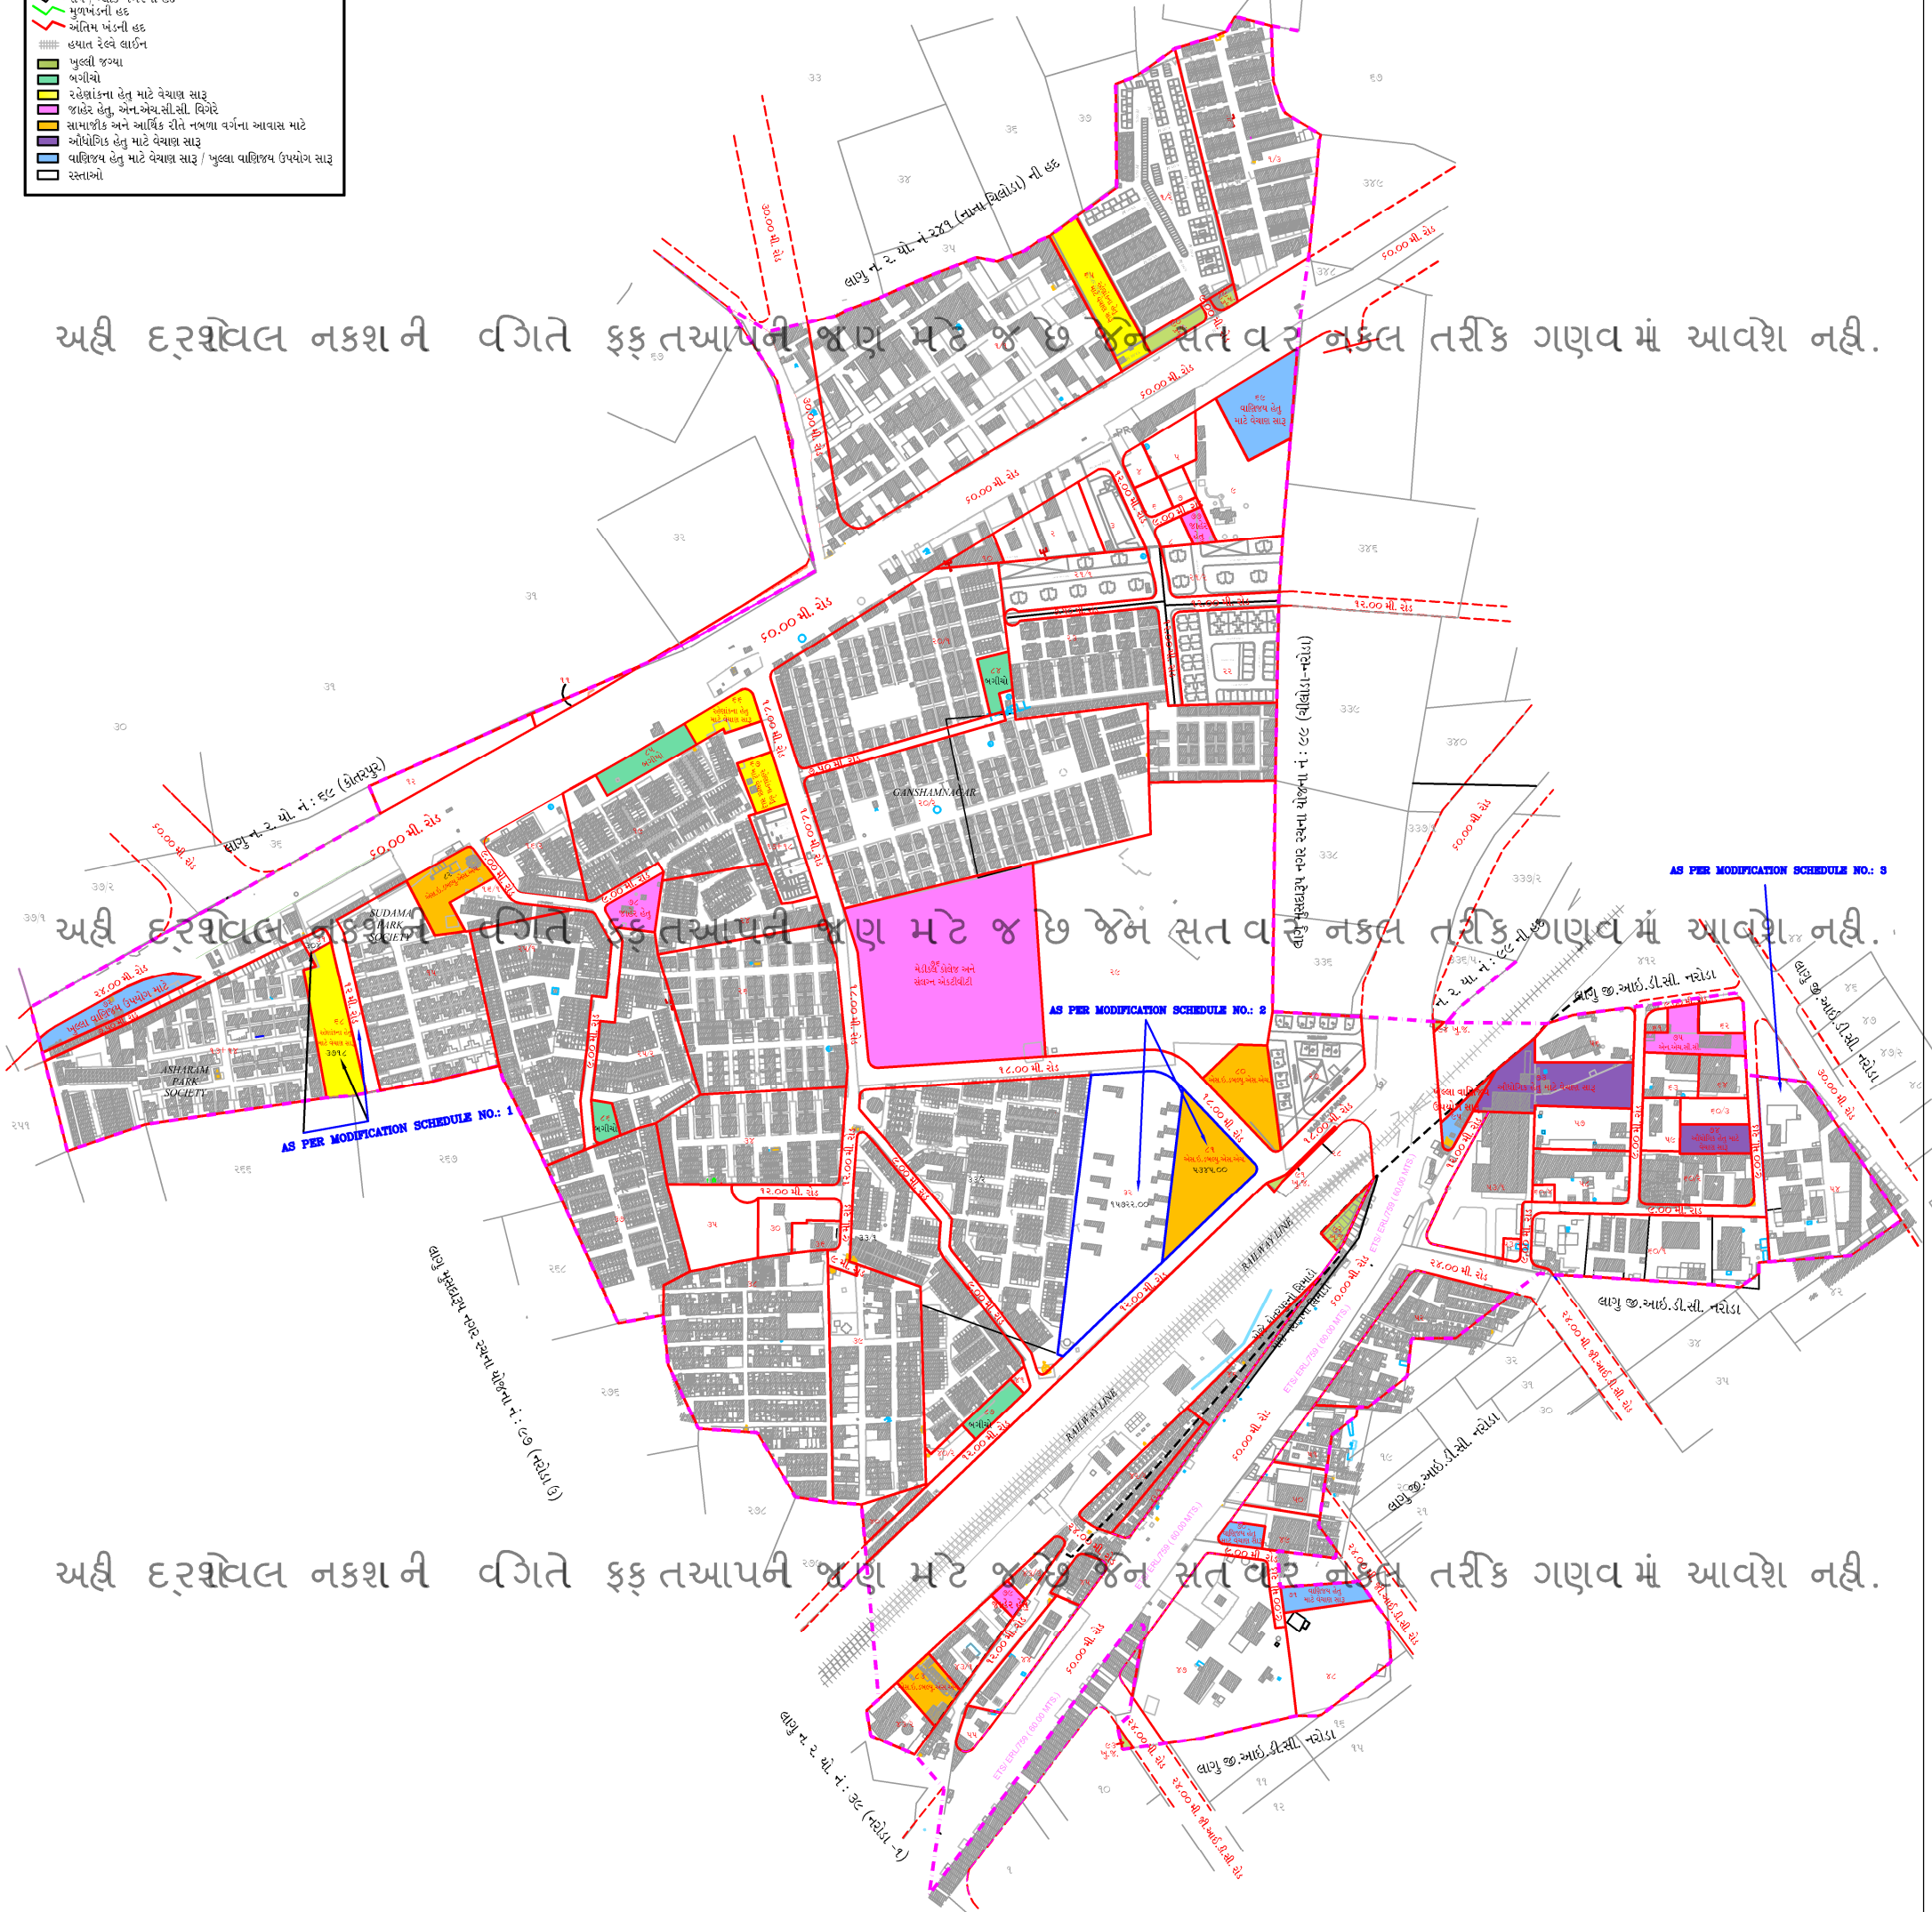

અહીં દર્શાવેલ નકશાની વગિતે ફક્ત આપની જાણ માટે જ છે જેમ સત વર નકલ તરીકે ગણવ માં આવશે નહીં.

અહીં દર્શાવેલ નકશાની વગિતે ફક્ત આપની જાણ માટે જ છે જેમ સત વર નકલ તરીકે ગણવ માં આવશે નહીં.