



DRAFT TOWN PLANNING SCHEME - NO.- 1/A BODAKDEV

F.P. PLAN

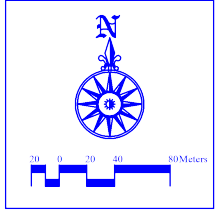

LEGEND

- T.P.S. BOUNDRY
- SURVEY BOUNDRY
- O.P. BOUNDRY
- F.P. BOUNDRY
- RAILWAY LINE
- BUILT UP STRUCTURES
- OPEN SPACE, GARDEN, PLAY GROUND
- LOCAL COMMERCIAL USE.
- ROADS
- SITE FOR PUBLIC PURPOSE
- SITE FOR HOUSING FOR S & E.B.C.
- SALE FOR RESIDENCE

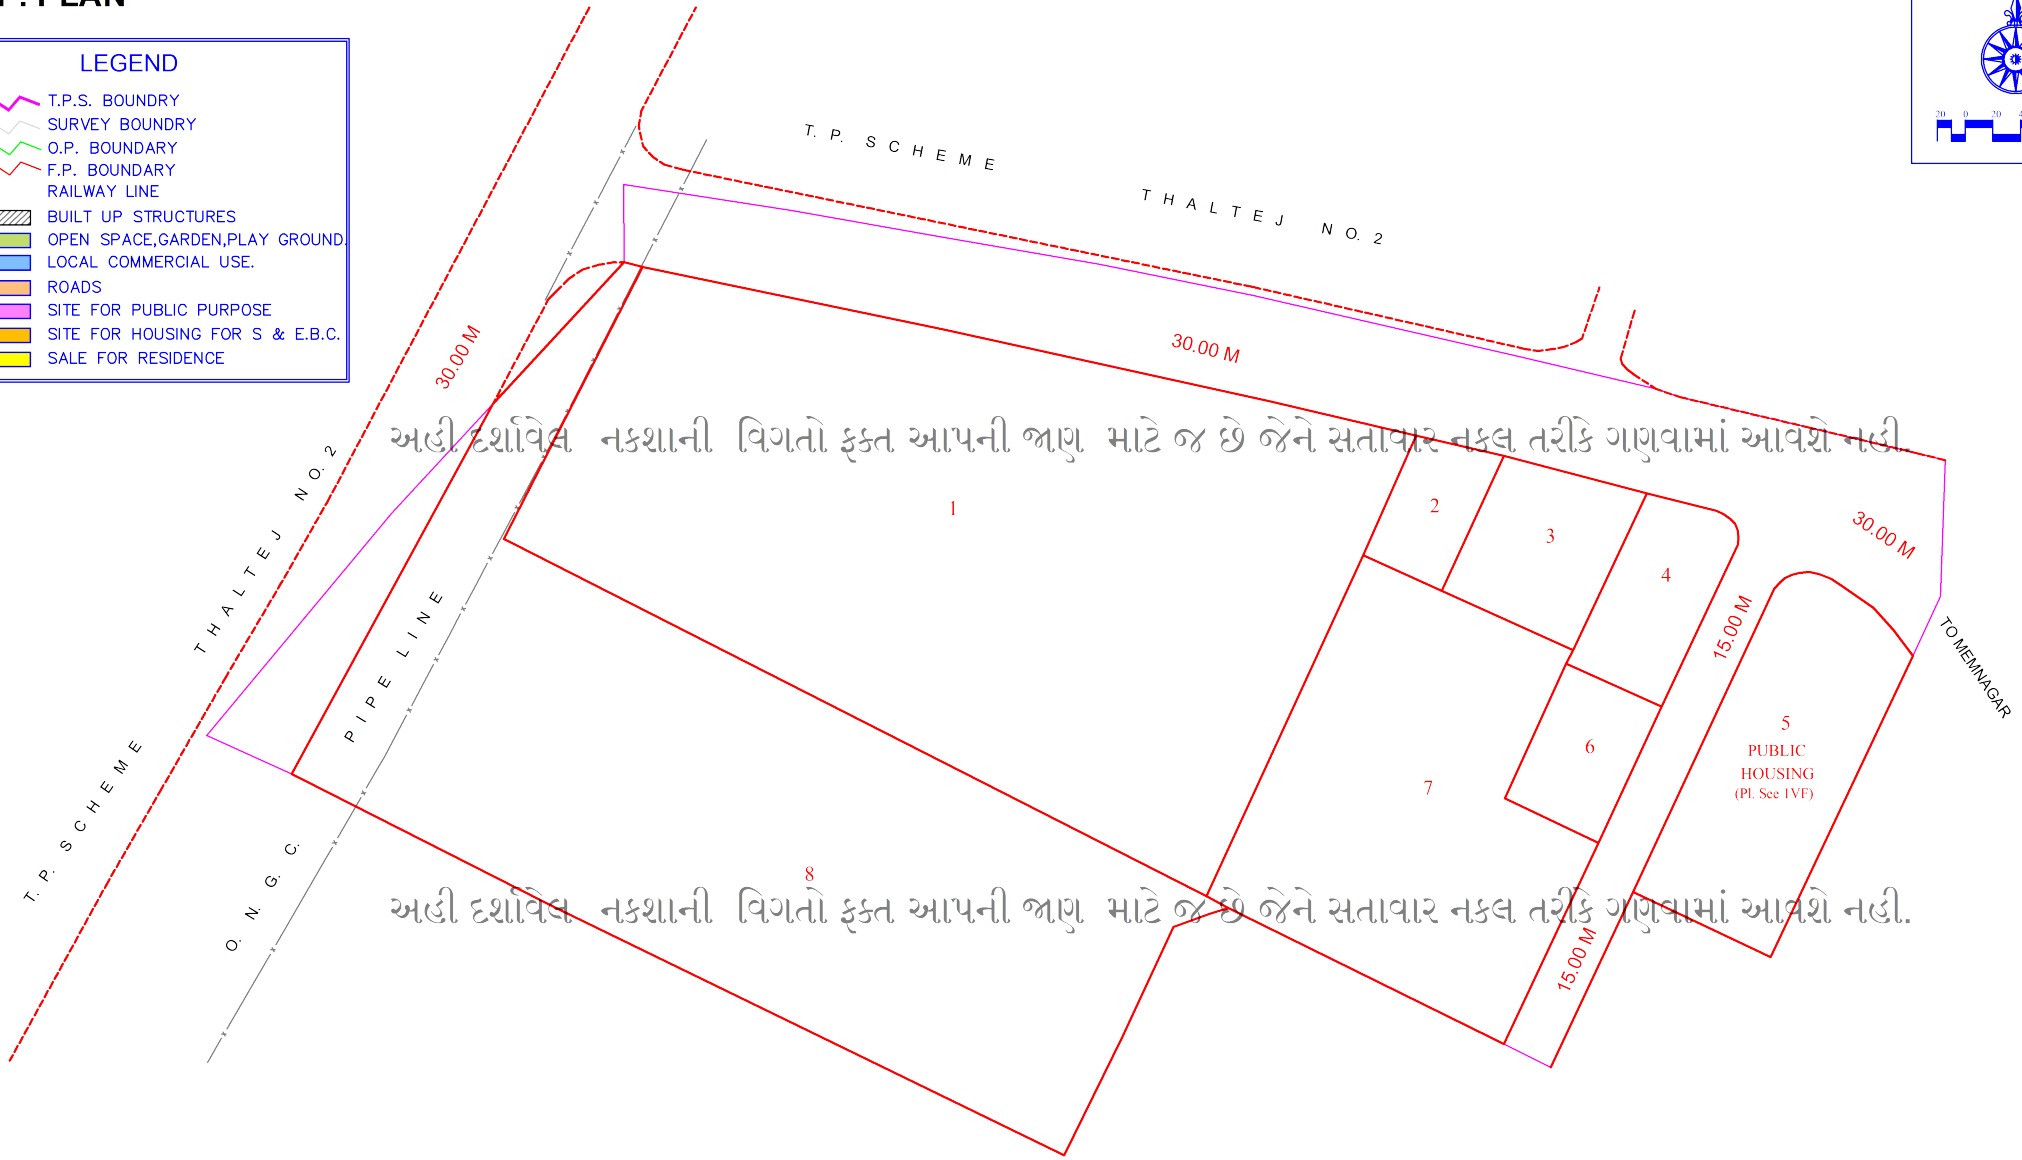

અહીં દર્શાવેલ નકશાની વિગતો ફક્ત આપની જાણ માટે જ છે જેને સત્તાવાર નકલ તરીકે ગણવામાં આવશે નહીં.

અહીં દર્શાવેલ નકશાની વિગતો ફક્ત આપની જાણ માટે જ છે જેને સત્તાવાર નકલ તરીકે ગણવામાં આવશે નહીં.