


TOWN PLANNING SCHEME. NO.42(SOLA-TALTEJ) FINAL SCHEME
 F.P. PLAN
 PLAN NO.- 4

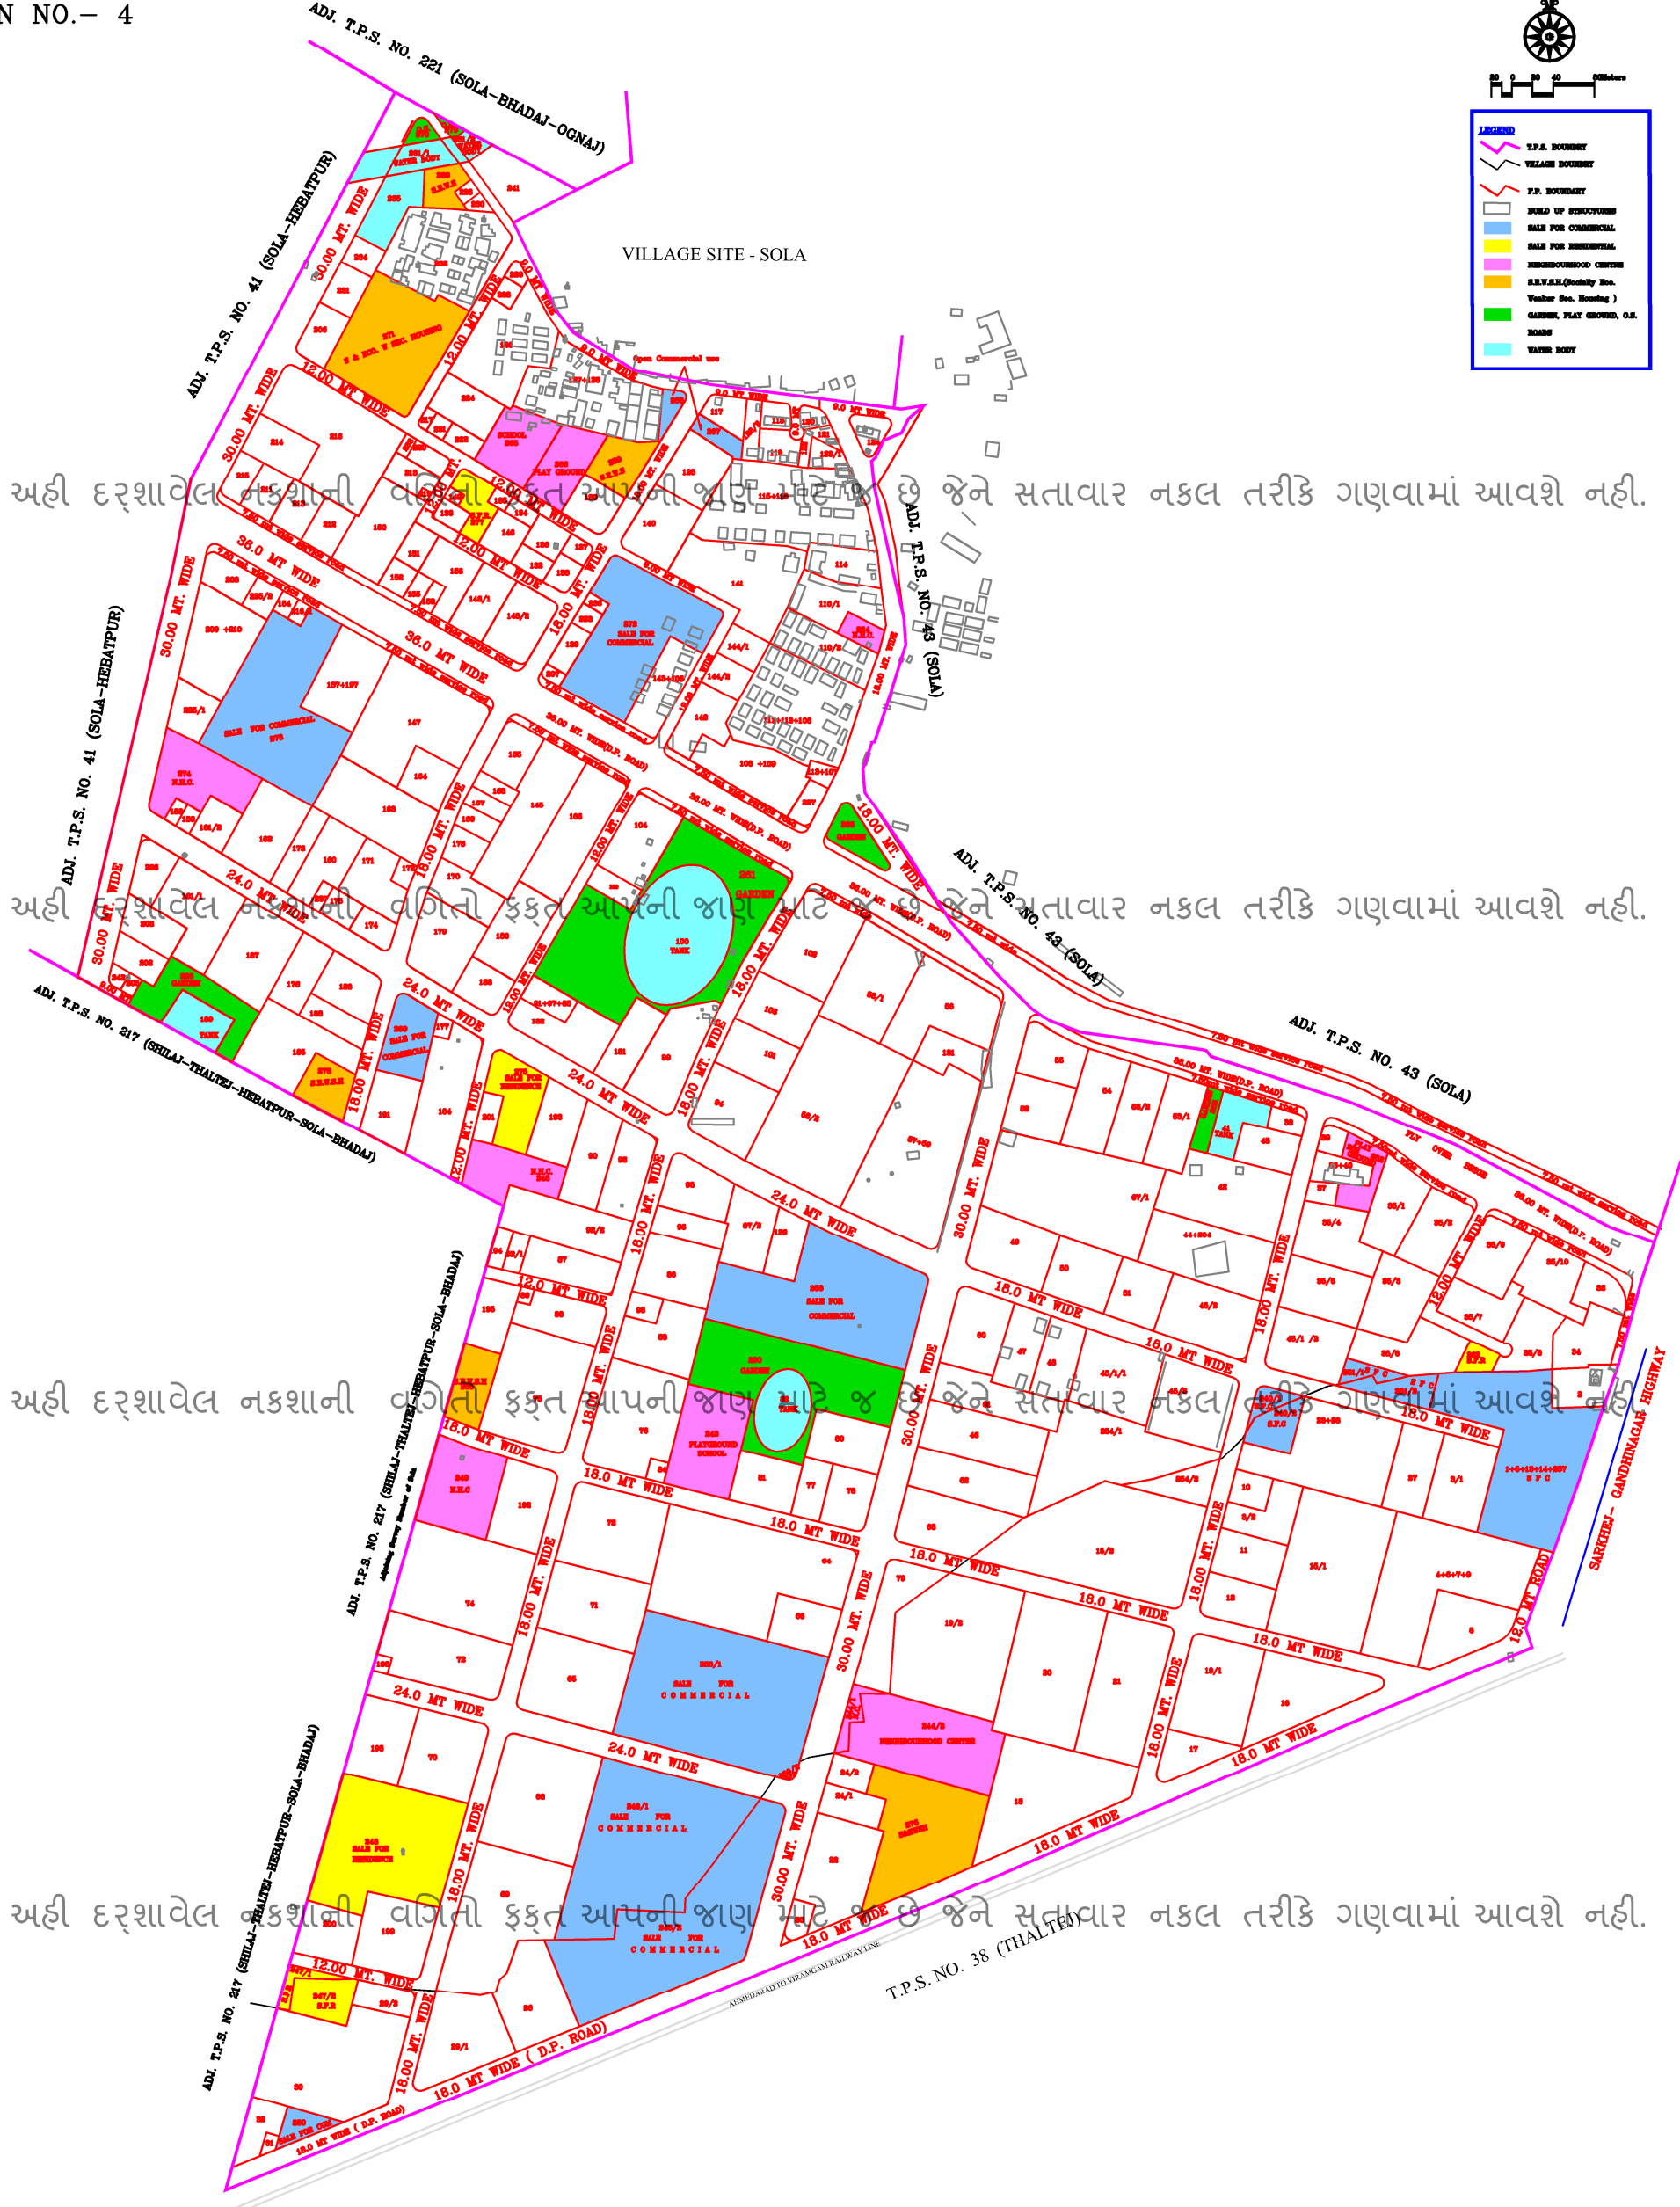

LEGEND	
	T.P.S. BOUNDARY
	VILLAGE BOUNDARY
	P.F. BOUNDARY
	BUILD UP STRUCTURE
	SALE FOR COMMERCIAL
	SALE FOR COMMERCIAL
	NEIGHBOURHOOD CENTRE
	S.K.V.A.S.(Kalyan) Soc. (Worker Soc. Housing)
	GARDEN, PLAY GROUNDS, O.A.
	ROADS
	WATER BODY

VILLAGE SITE - SOLA



અહીં દર્શાવેલ નકશાની વગિતો ફક્ત આપની જાણ માટે છે જેને સત્તાવાર નકલ તરીકે ગણવામાં આવશે નહીં.

અહીં દર્શાવેલ નકશાની વગિતો ફક્ત આપની જાણ માટે છે જેને સત્તાવાર નકલ તરીકે ગણવામાં આવશે નહીં.

અહીં દર્શાવેલ નકશાની વગિતો ફક્ત આપની જાણ માટે છે જેને સત્તાવાર નકલ તરીકે ગણવામાં આવશે નહીં.

અહીં દર્શાવેલ નકશાની વગિતો ફક્ત આપની જાણ માટે છે જેને સત્તાવાર નકલ તરીકે ગણવામાં આવશે નહીં.