

નગર રચના યોજના નં. ૬૧ (નારોલ શાહવાડી વેસ્ટ)

અંતિમ યેજન

યોજનાનું ક્ષેત્રફળ ૮૮.૭૨૬૪ હેક્ટર


નકશા નં.- ૪



સ્કેલ : ૧ સે.મી.= ૨૦ મીટર

અનુસૂચિ

- યોજનાની હદ
- મુળખંડની હદ
- અંતિમખંડની હદ
- સર્વે નંબરની હદ
- ટી.પી.રસ્મા
- હયાત બાંધકામ
- વોટરબોરી
- અ.મ્યુ.કો. ની હદ
- હાઉટિંગના લાઈન
- વાહિજીવ હેતુ માટે વેચાણ
- રહેણાંક હેતુ માટે વેચાણ
- ઔદ્યોગિક હેતુ માટે વેચાણ
- સામાજિક અને આર્થિક રીતે નબળા વર્ગના લોકો તથા આર્થિક કમદારોના રહેણાંક માટે
- ખગીચો
- નેબરહુડ અને સીવીલ સેન્ટર
- ઈલેક્ટ્રીક લાઈન
- હયાત રસ્મા

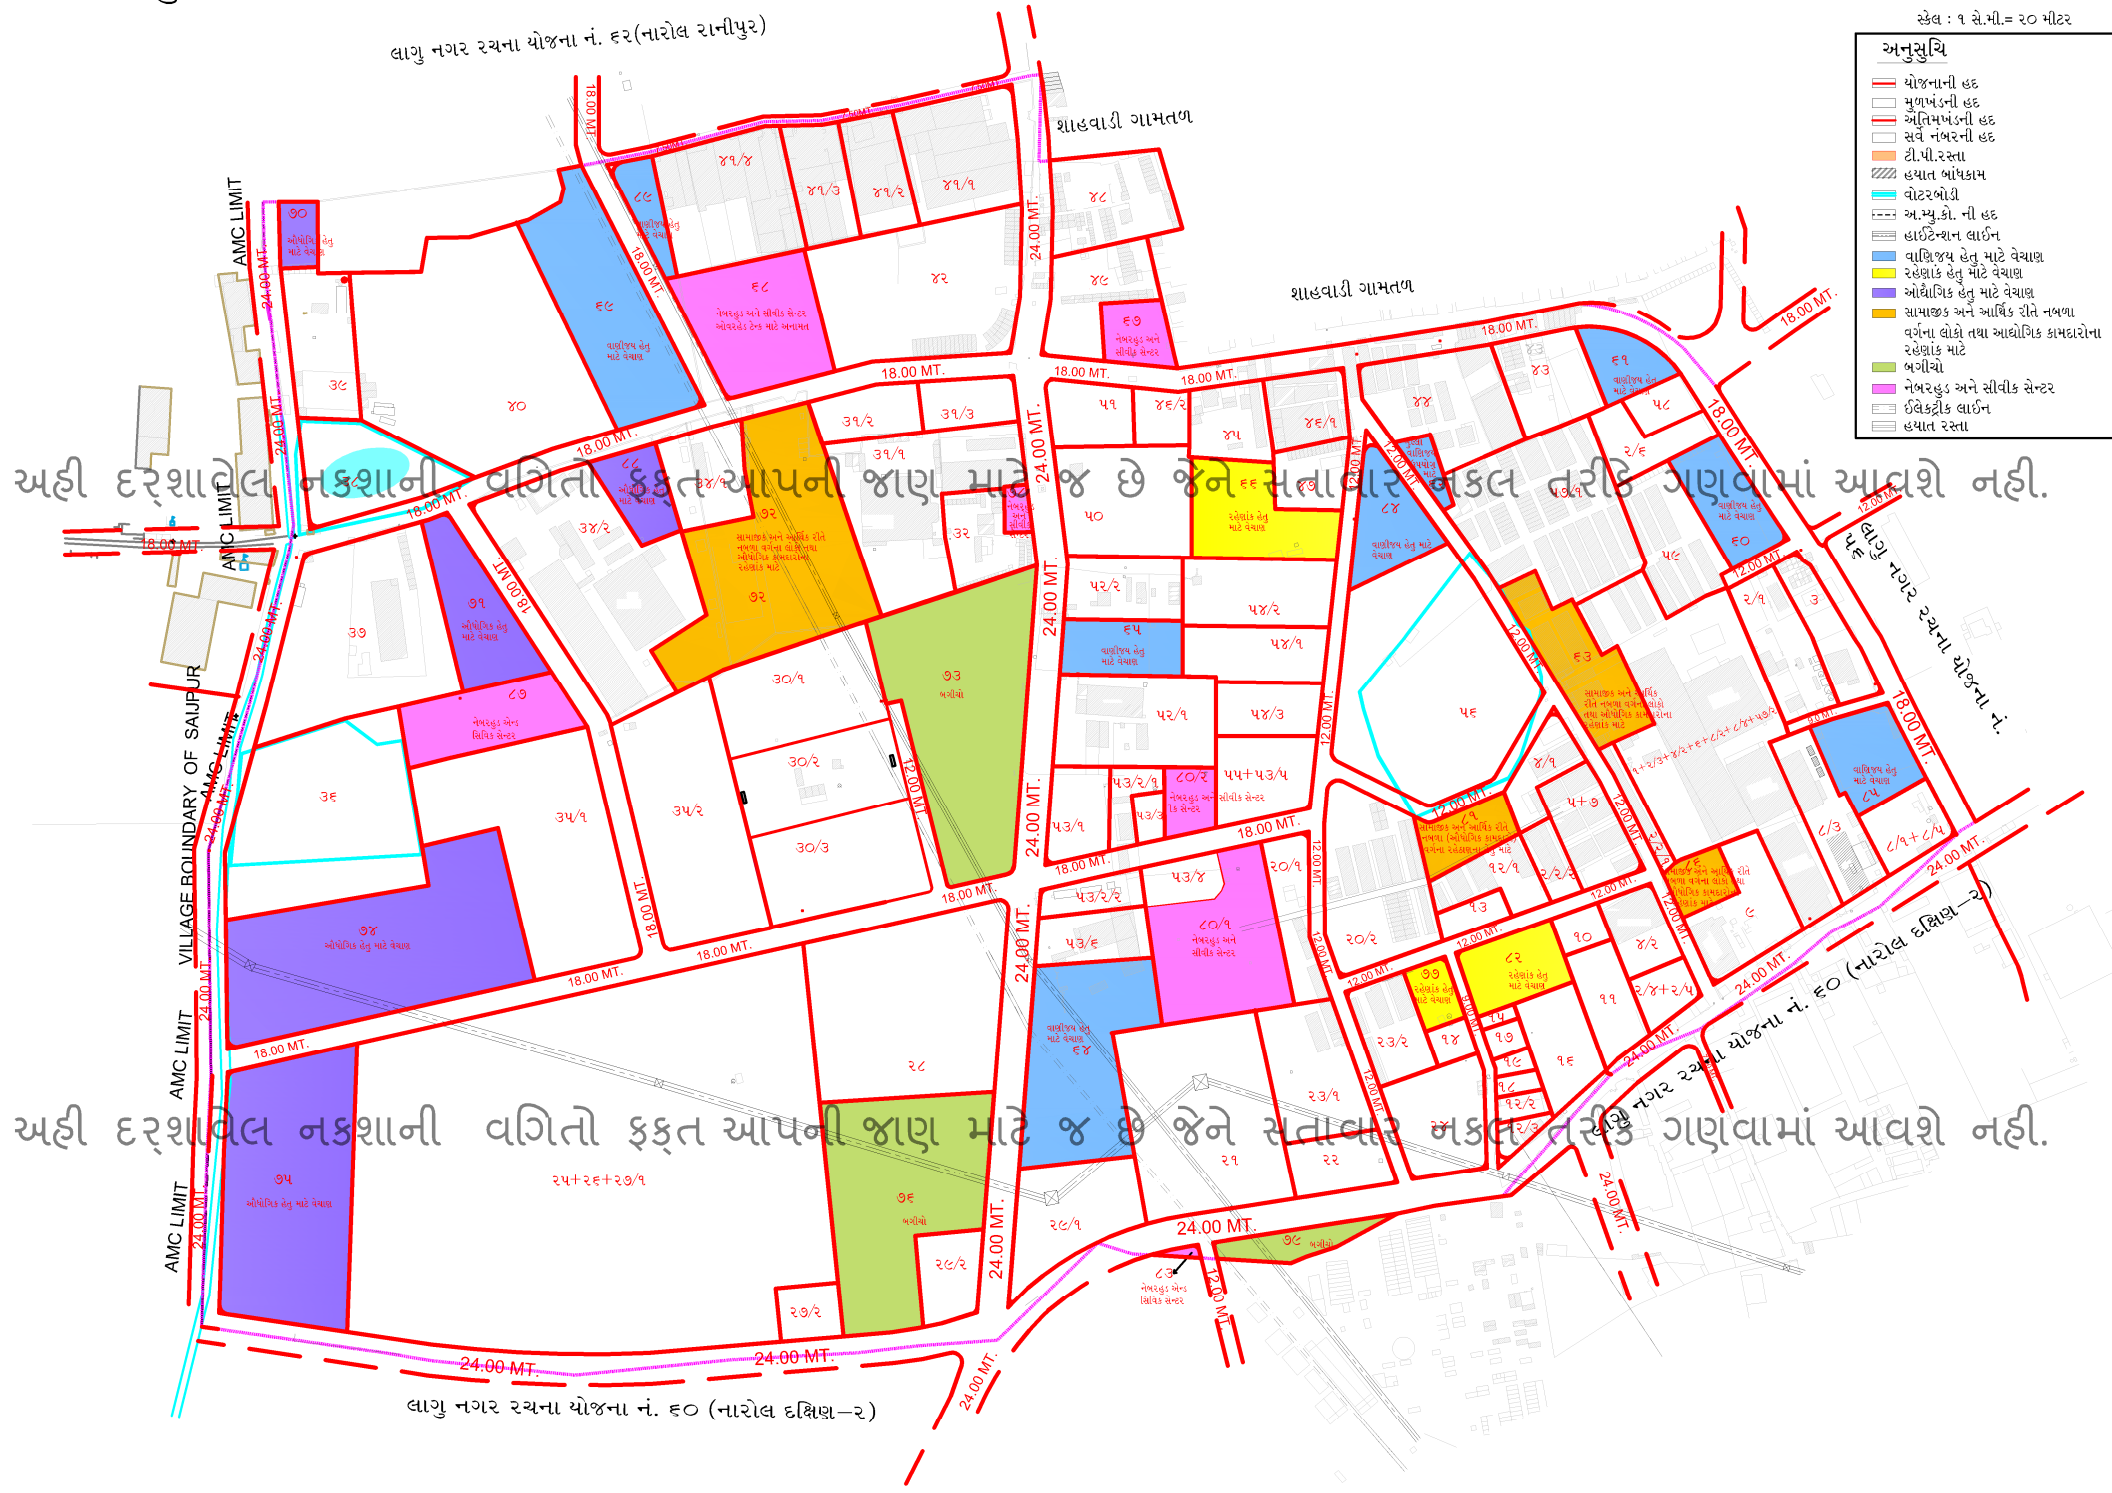

અહીં દર્શાવેલ નકશાની વગિતો ફક્ત આપની જાણ માટે જ છે જેને સત્તાવાર નકલ તરીકે ગણવામાં આવશે નહીં.

અહીં દર્શાવેલ નકશાની વગિતો ફક્ત આપની જાણ માટે જ છે જેને સત્તાવાર નકલ તરીકે ગણવામાં આવશે નહીં.

લાગુ નગર રચના યોજના નં. ૬૦ (નારોલ દક્ષિણ-૨)