


નગર રચના યોજના નં. ૩૨ (ગોતા)

PLAN NO. ૩

પ્રારંભિક યોજના

યોજનાનું ક્ષે.૧૫૩.૫૦૦૭ હેક્ટર

નકશા નંબર: ૦૩
અનુસૂચિ
સંકે: ૧ સેમી ૨૦ મીટર
યોજનાની હદ
ગામની હદ
સર્વે નંબરની હદ
મુળપંડની હદ
અંતિમપંડની હદ
યોજનાના રસ્તાઓ
હયાત આંધકામ
વાહિજના વેચાણ માટે
રહેણાંકના વેચાણ માટે
નેબરહુડ સેન્ટર
સામાજિક આઈડીસી
પણવણના રહેણાંક
બંદોબાસ
સર્વે નંબર
મુળપંડ નંબર
અંતિમપંડ નંબર

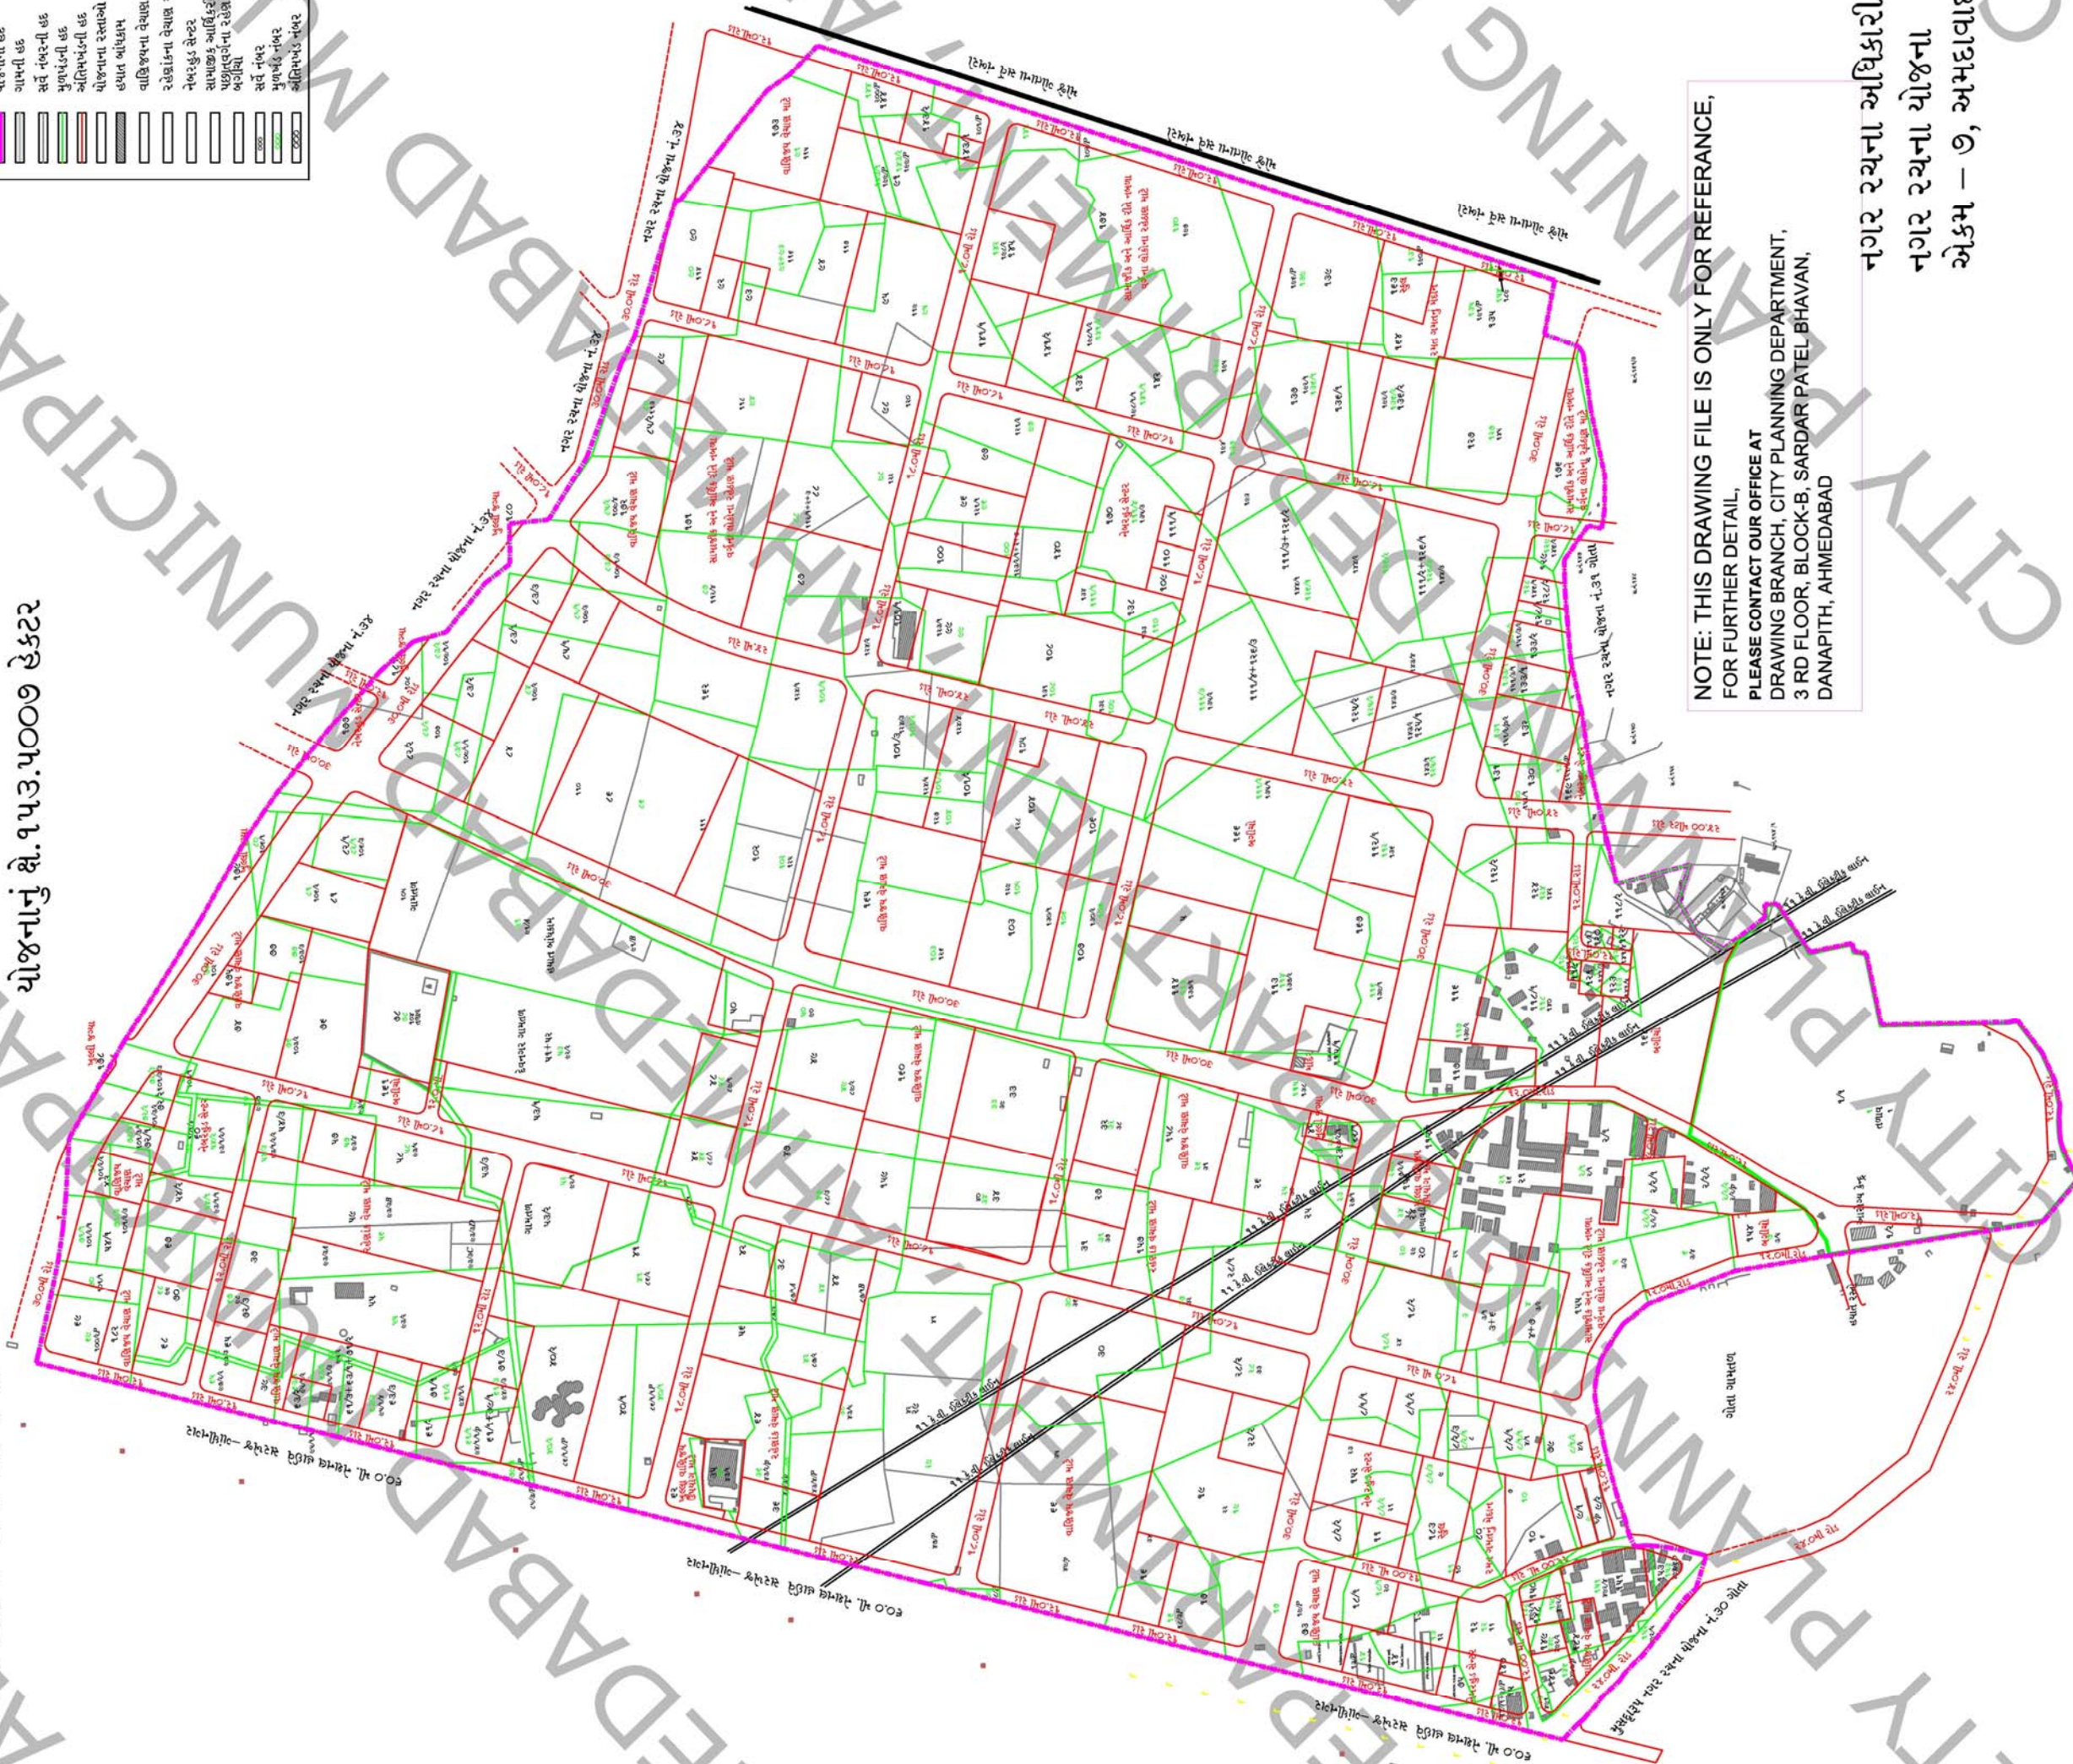

NOTE: THIS DRAWING FILE IS ONLY FOR REFERENCE,
FOR FURTHER DETAIL,
PLEASE CONTACT OUR OFFICE AT
DRAWING BRANCH, CITY PLANNING DEPARTMENT,
3 RD FLOOR, BLOCK-B, SARDAR PATEL BHAVAN,
DANAPATHI, AHMEDABAD

નગર રચના અધિકારી
નગર રચના યોજના
ઓફિસ - ૭, અમદાવાદ.