


# DRAFT TOWN PLANNING SCHEME NO. 45/A (CHANDLODIYA), AHMEDABAD

SCHEME AREA :- 43.06 HECTOR


NORTH

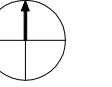

SCALE 1 CM = 20.00 MT.

PLAN- NO- 3

LEGEND	
	T.P.S.BOUNDARY
	SURVEY NUMBER BOUNDARY
	FINAL PLOT BOUNDARY
	T.P.ROAD
	VILLAGE BOUNDARY
	ORIGINAL PLOT NUMBER
	FINAL PLOT NUMBER

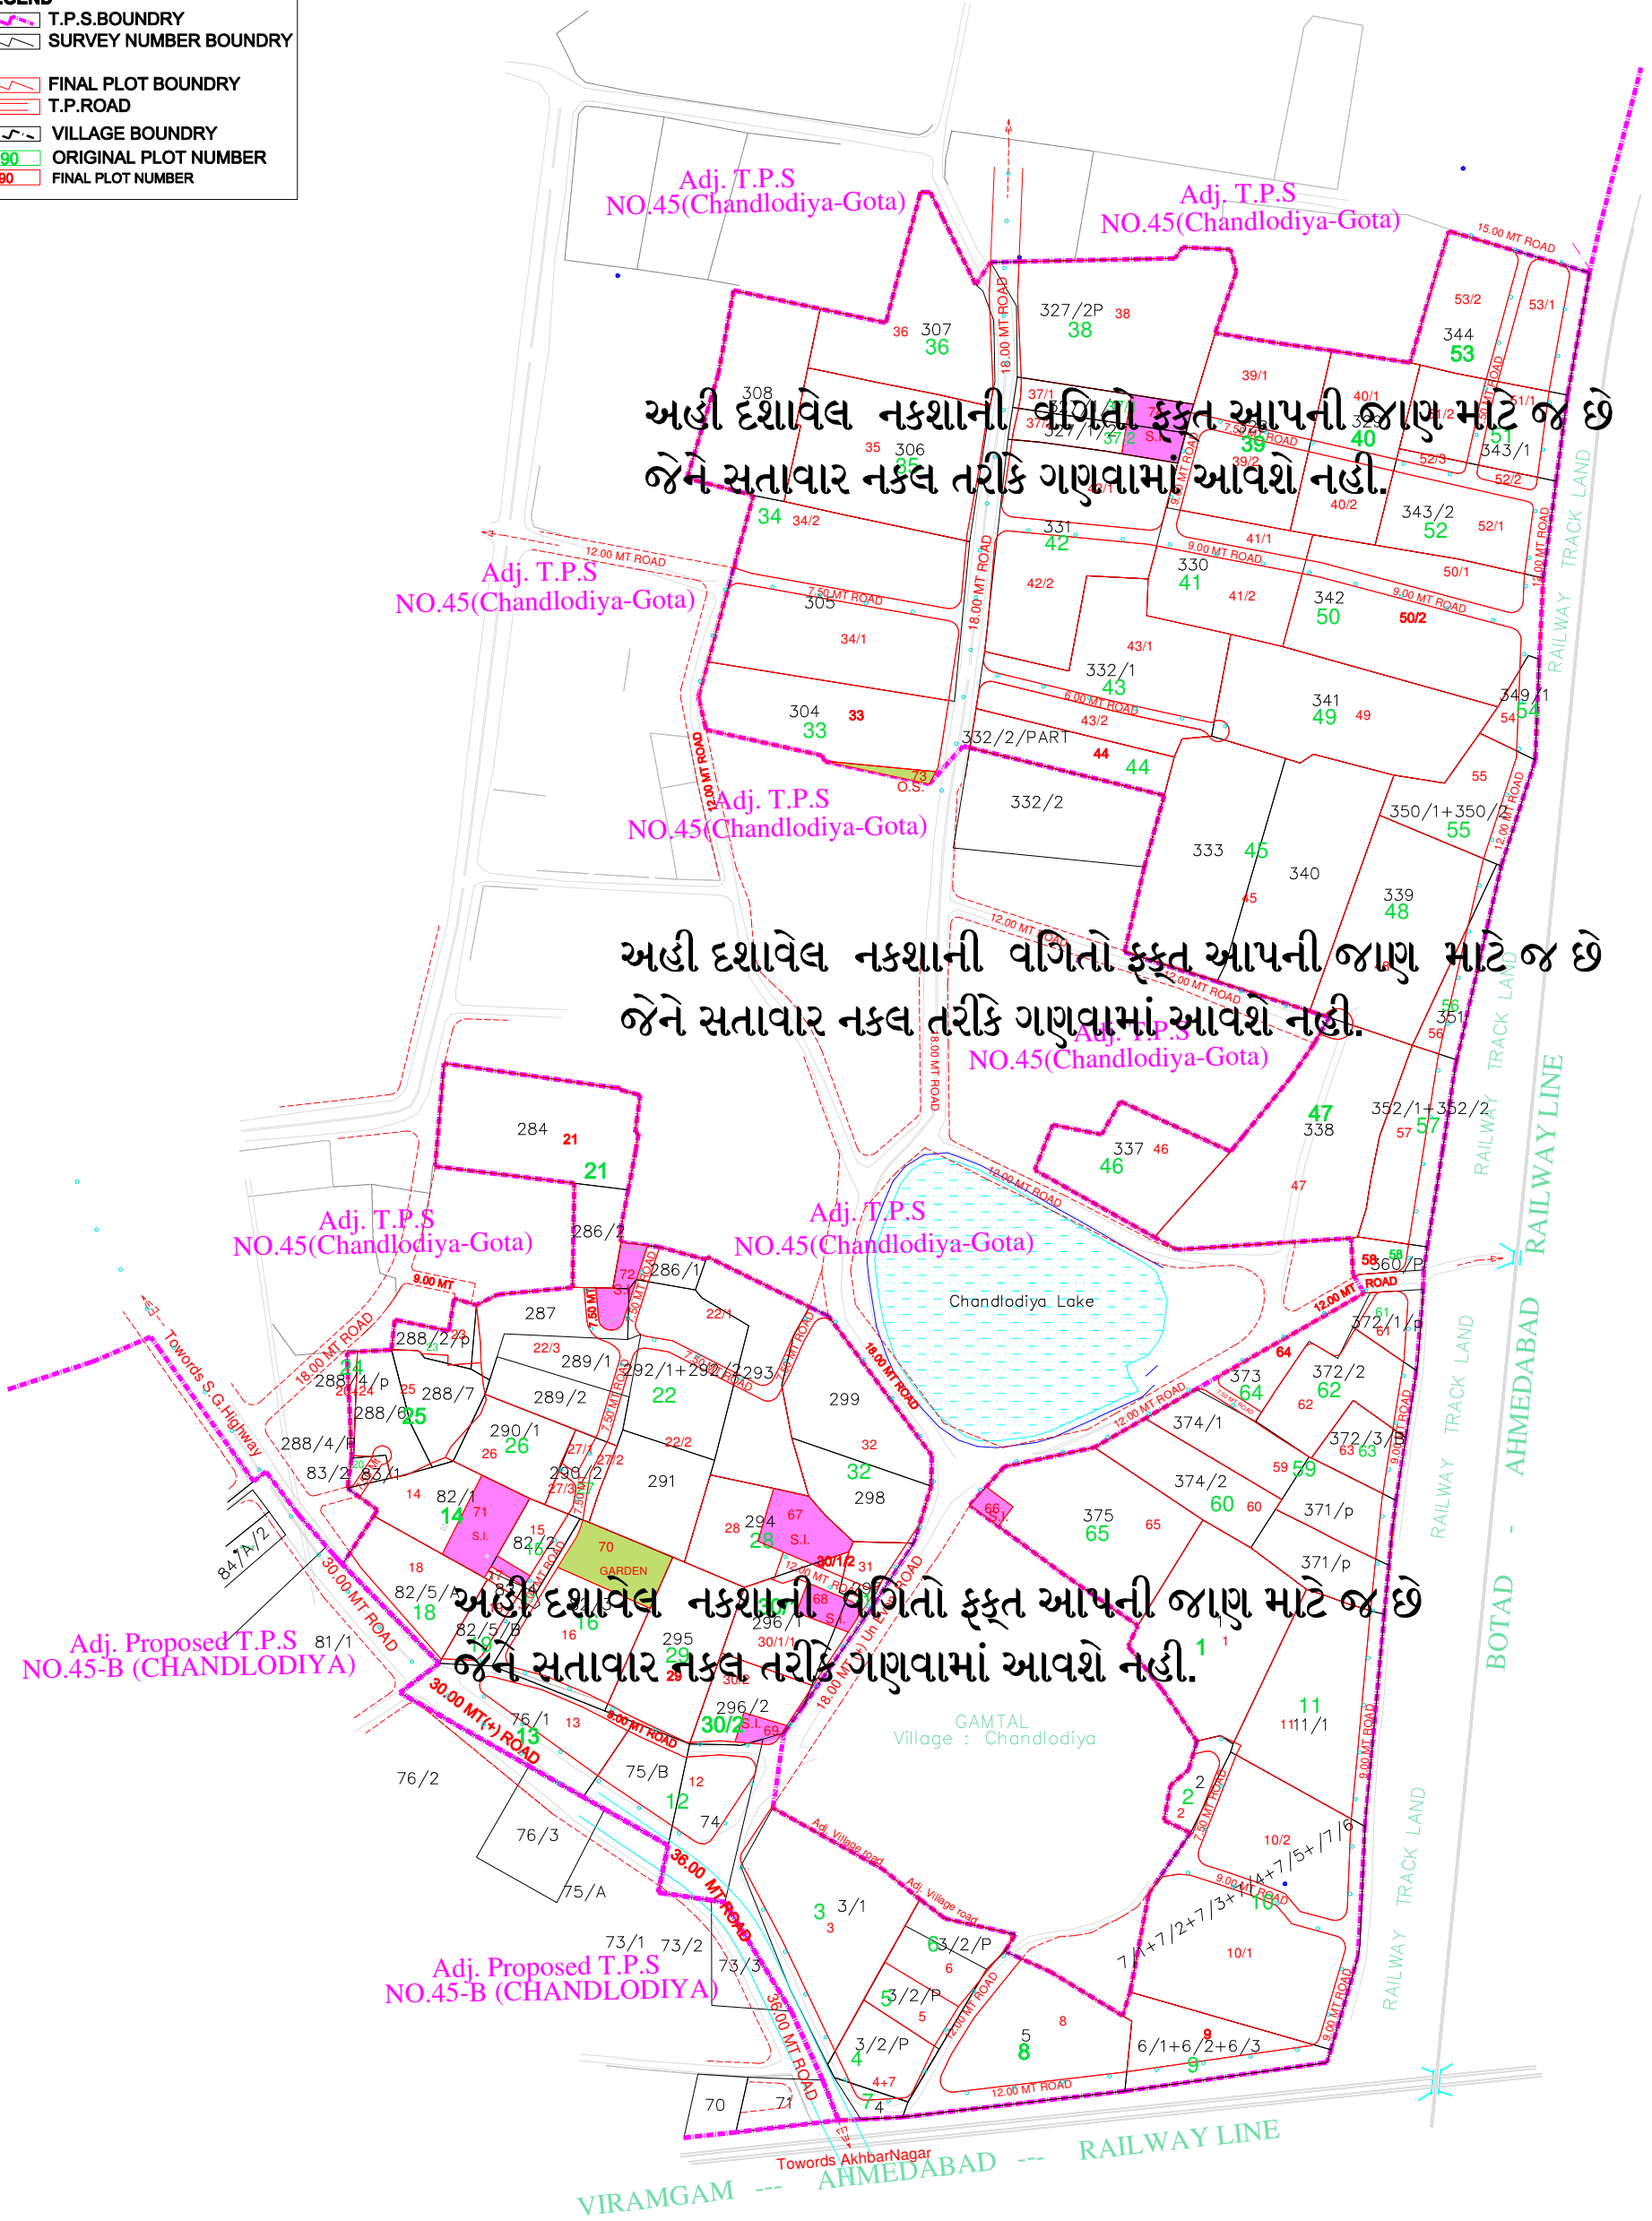

અહીં દર્શાવેલ નકશાની વગિતો ફક્ત આપની જાણ માટે જ છે જેને સત્તાવાર નકલ તરીકે ગણવામાં આવશે નહીં.

અહીં દર્શાવેલ નકશાની વગિતો ફક્ત આપની જાણ માટે જ છે જેને સત્તાવાર નકલ તરીકે ગણવામાં આવશે નહીં.

અહીં દર્શાવેલ નકશાની વગિતો ફક્ત આપની જાણ માટે જ છે જેને સત્તાવાર નકલ તરીકે ગણવામાં આવશે નહીં.