


TOWN PLANNING SCHEME - NO.- 104 (ODHAV) FINAL SCHEME


F.P. PLAN

PLAN NO.- 4

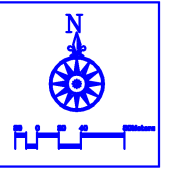

LEGEND

- T.P.SCHEME BOUNDARY
- VILLAGE BOUNDRY
- F.P.BOUNDRY
- STRUCTURE
- SALE FOR RESIDENCE
- SALE FOR COMMERCIAL, MARKET
- S.E.W.S.H. (SOCIAL ECO. WEAKER SECTION HOUSING)
- GARDEN, PLAY GROUND, O.S.
- NEIGHBOURHOOD CENTRE
- ROAD HATCH

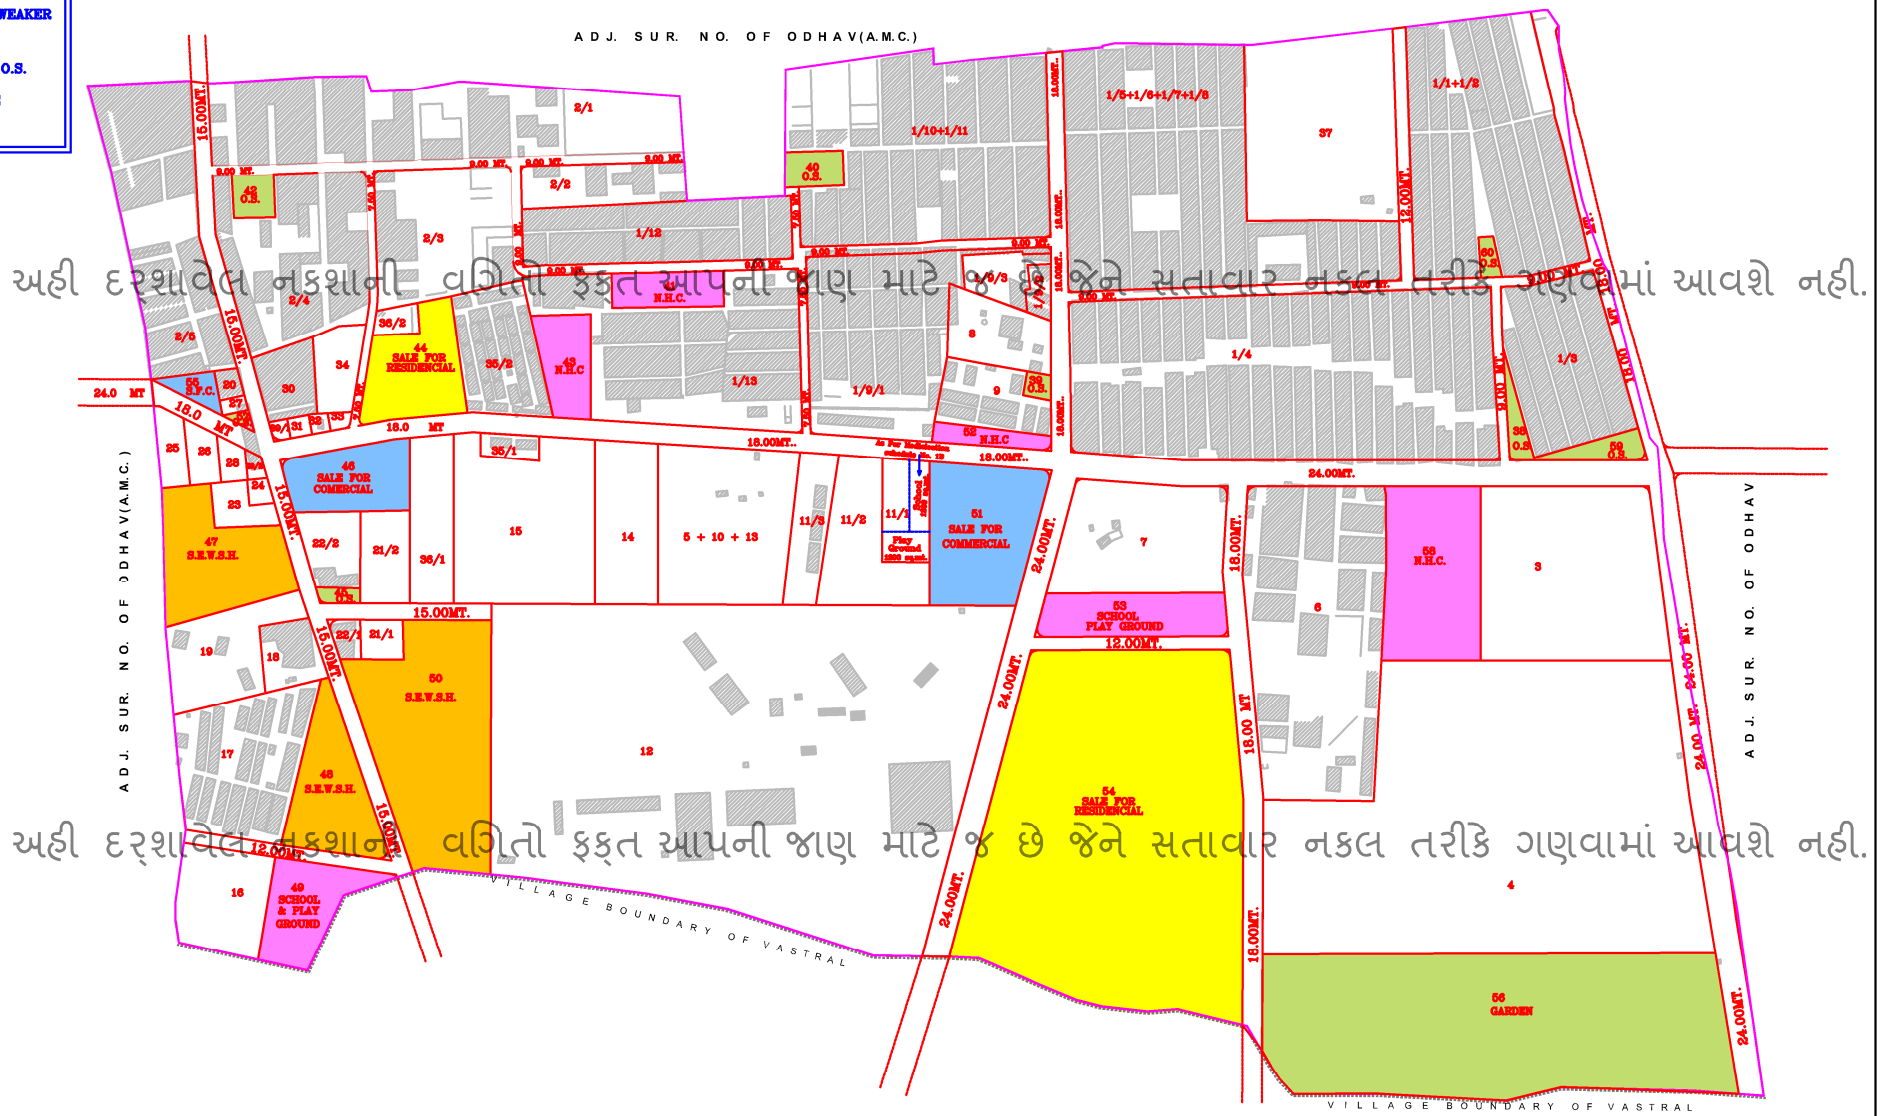

અહીં દર્શાવેલ નકશાની વર્ગીતો ફક્ત આપની જાણ માટે જ છે જેને સત્તાવાર નકલ તરીકે ગણવામાં આવશે નહીં.

અહીં દર્શાવેલ નકશાની વર્ગીતો ફક્ત આપની જાણ માટે જ છે જેને સત્તાવાર નકલ તરીકે ગણવામાં આવશે નહીં.