



# PLAN NO: 4 F P PLAN

TOWN PLANNING SCHEME - NO.-113 (VASTRAL)  
FINAL SCHEME

AREA : 178.9582 HECT

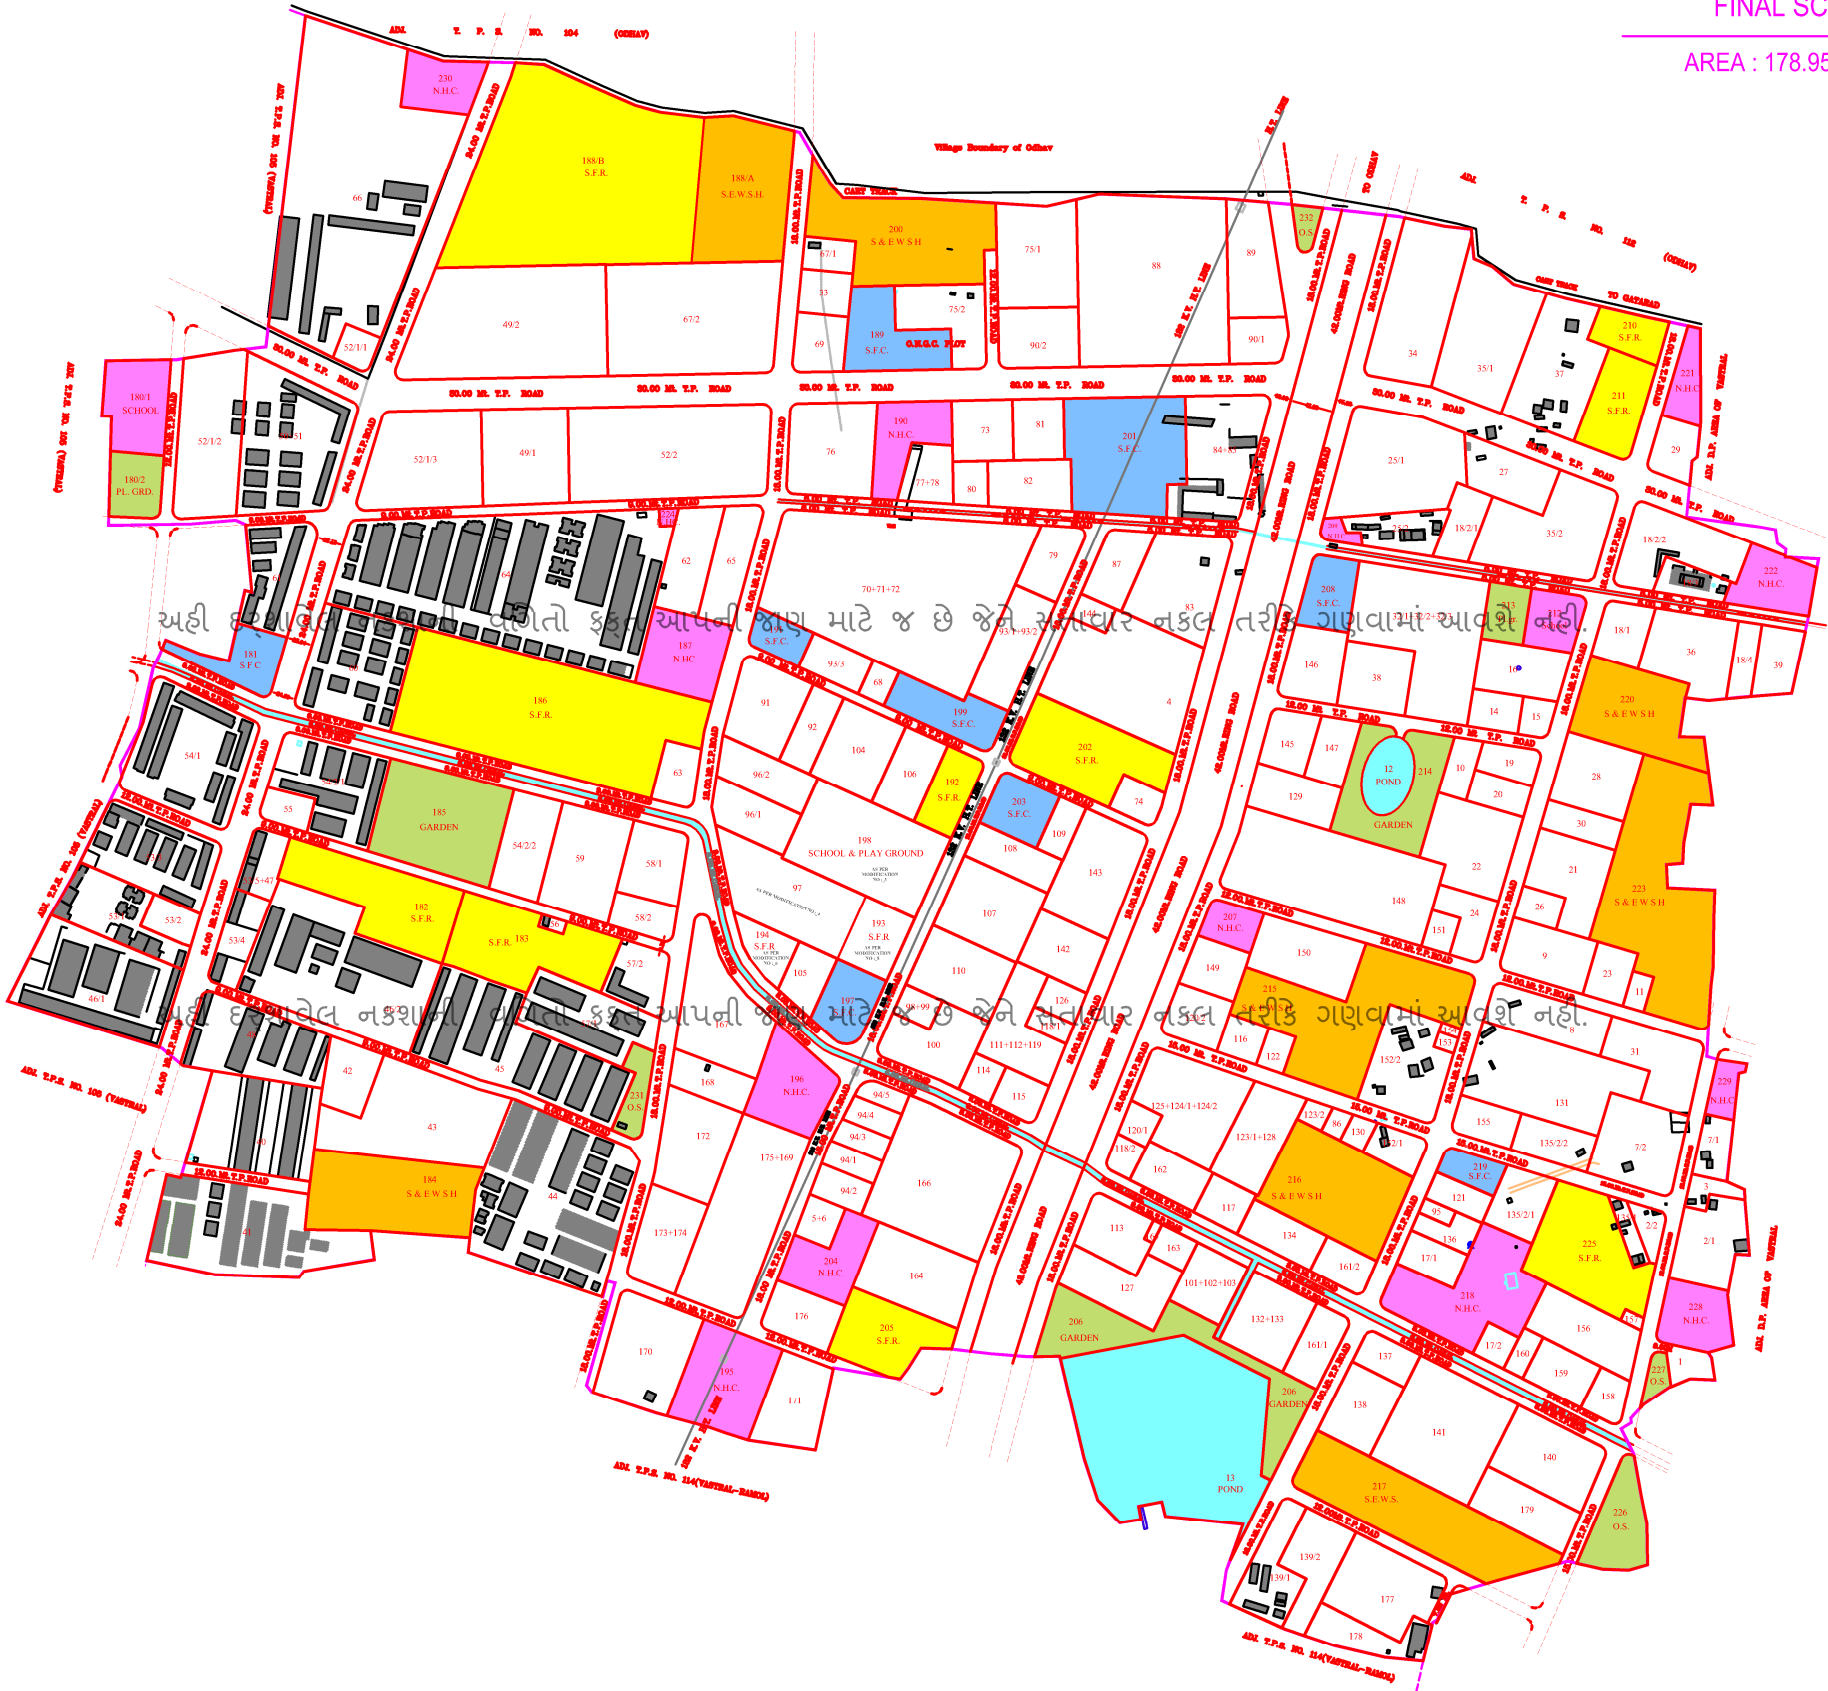

અહીં કોઈપણ વ્યવસ્થા કરવાનો ફક્ત આપની જાણ માટે જ છે જેને સત્કાર નકલ તરીકે ગણવામાં આવશે નહીં.  
પરિશિષ્ટ નકશાની યોગ્યતા ફક્ત આપની જાણ માટે જ છે જેને સત્કાર નકલ તરીકે ગણવામાં આવશે નહીં.

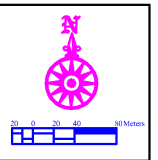

SCALE : 1CM - 20 MT.

LEGEND	
	T.P.S. BOUNDARY
	F.P. BOUNDARY
	BUILT UP STRUCTURES
	OPEN SPACE, GARDEN, PLAY GROUND,
	SALE FOR COMMERCIAL
	ROADS
	NHC, SCHOOL, PUBLIC PURPOSE
	SOCIALLY & ECONOMICALLY WEAKER
	SECTION HOUSING
	SALE FOR RESIDENCE
	TANK / WATERBODY
	EX. FENCING