



# FINAL TOWN PLANNING SCHEME - NO.- 19 KALI CHENPUR F.P. PLAN NO- 4

**LEGEND**

- T.P.S. BOUNDARY
- SURVEY BOUNDARY
- O.P. BOUNDARY
- F.P. BOUNDARY
- BUILT UP STRUCTURES
- OPEN SPACE, GARDEN, PLAY GROUND
- SALE FOR COMMERCIAL
- ROADS
- PUBLIC PURPOSE
- HOUSING FOR S & E.W.S.
- SALE FOR RESIDENCIAL

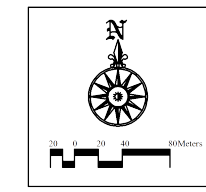

SCALE 1 CM = 40 MT

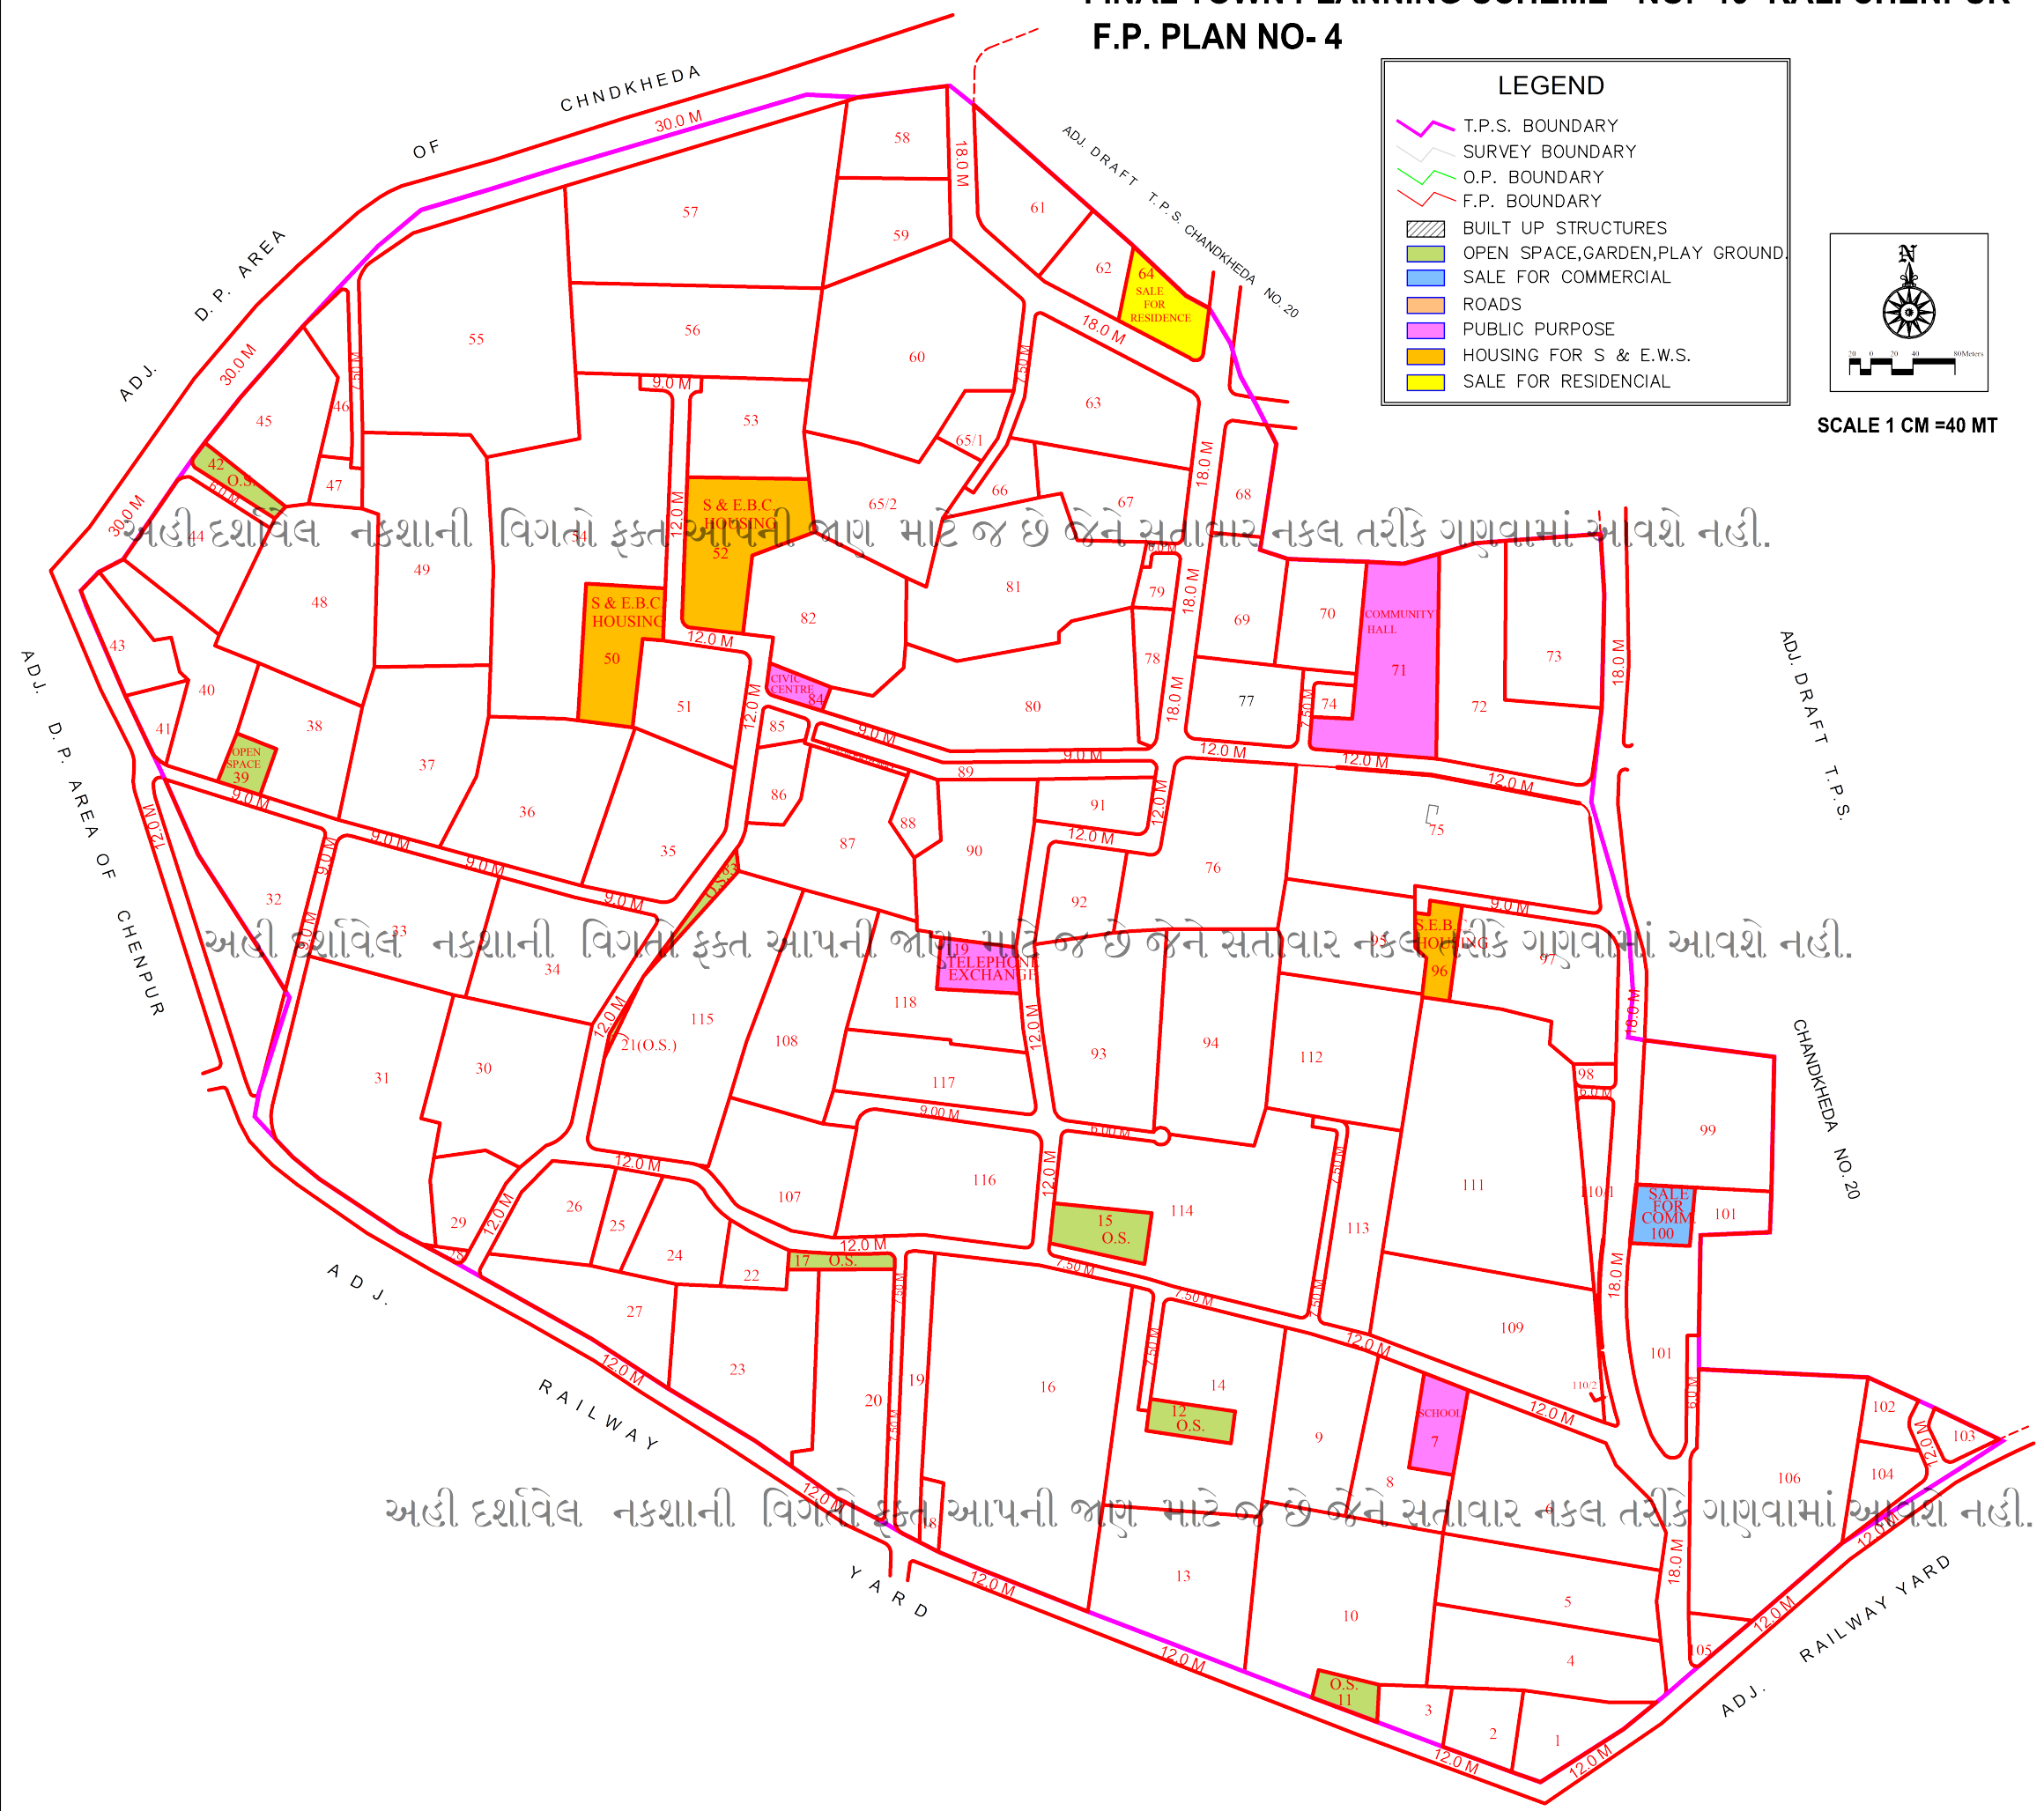

અહીં દર્શાવેલ નકશાની વિગતો ફક્ત આપની જાણ માટે જ છે જેને સત્તાવાર નકલ તરીકે ગણવામાં આવશે નહીં.

અહીં દર્શાવેલ નકશાની વિગતો ફક્ત આપની જાણ માટે જ છે જેને સત્તાવાર નકલ તરીકે ગણવામાં આવશે નહીં.

અહીં દર્શાવેલ નકશાની વિગતો ફક્ત આપની જાણ માટે જ છે જેને સત્તાવાર નકલ તરીકે ગણવામાં આવશે નહીં.