
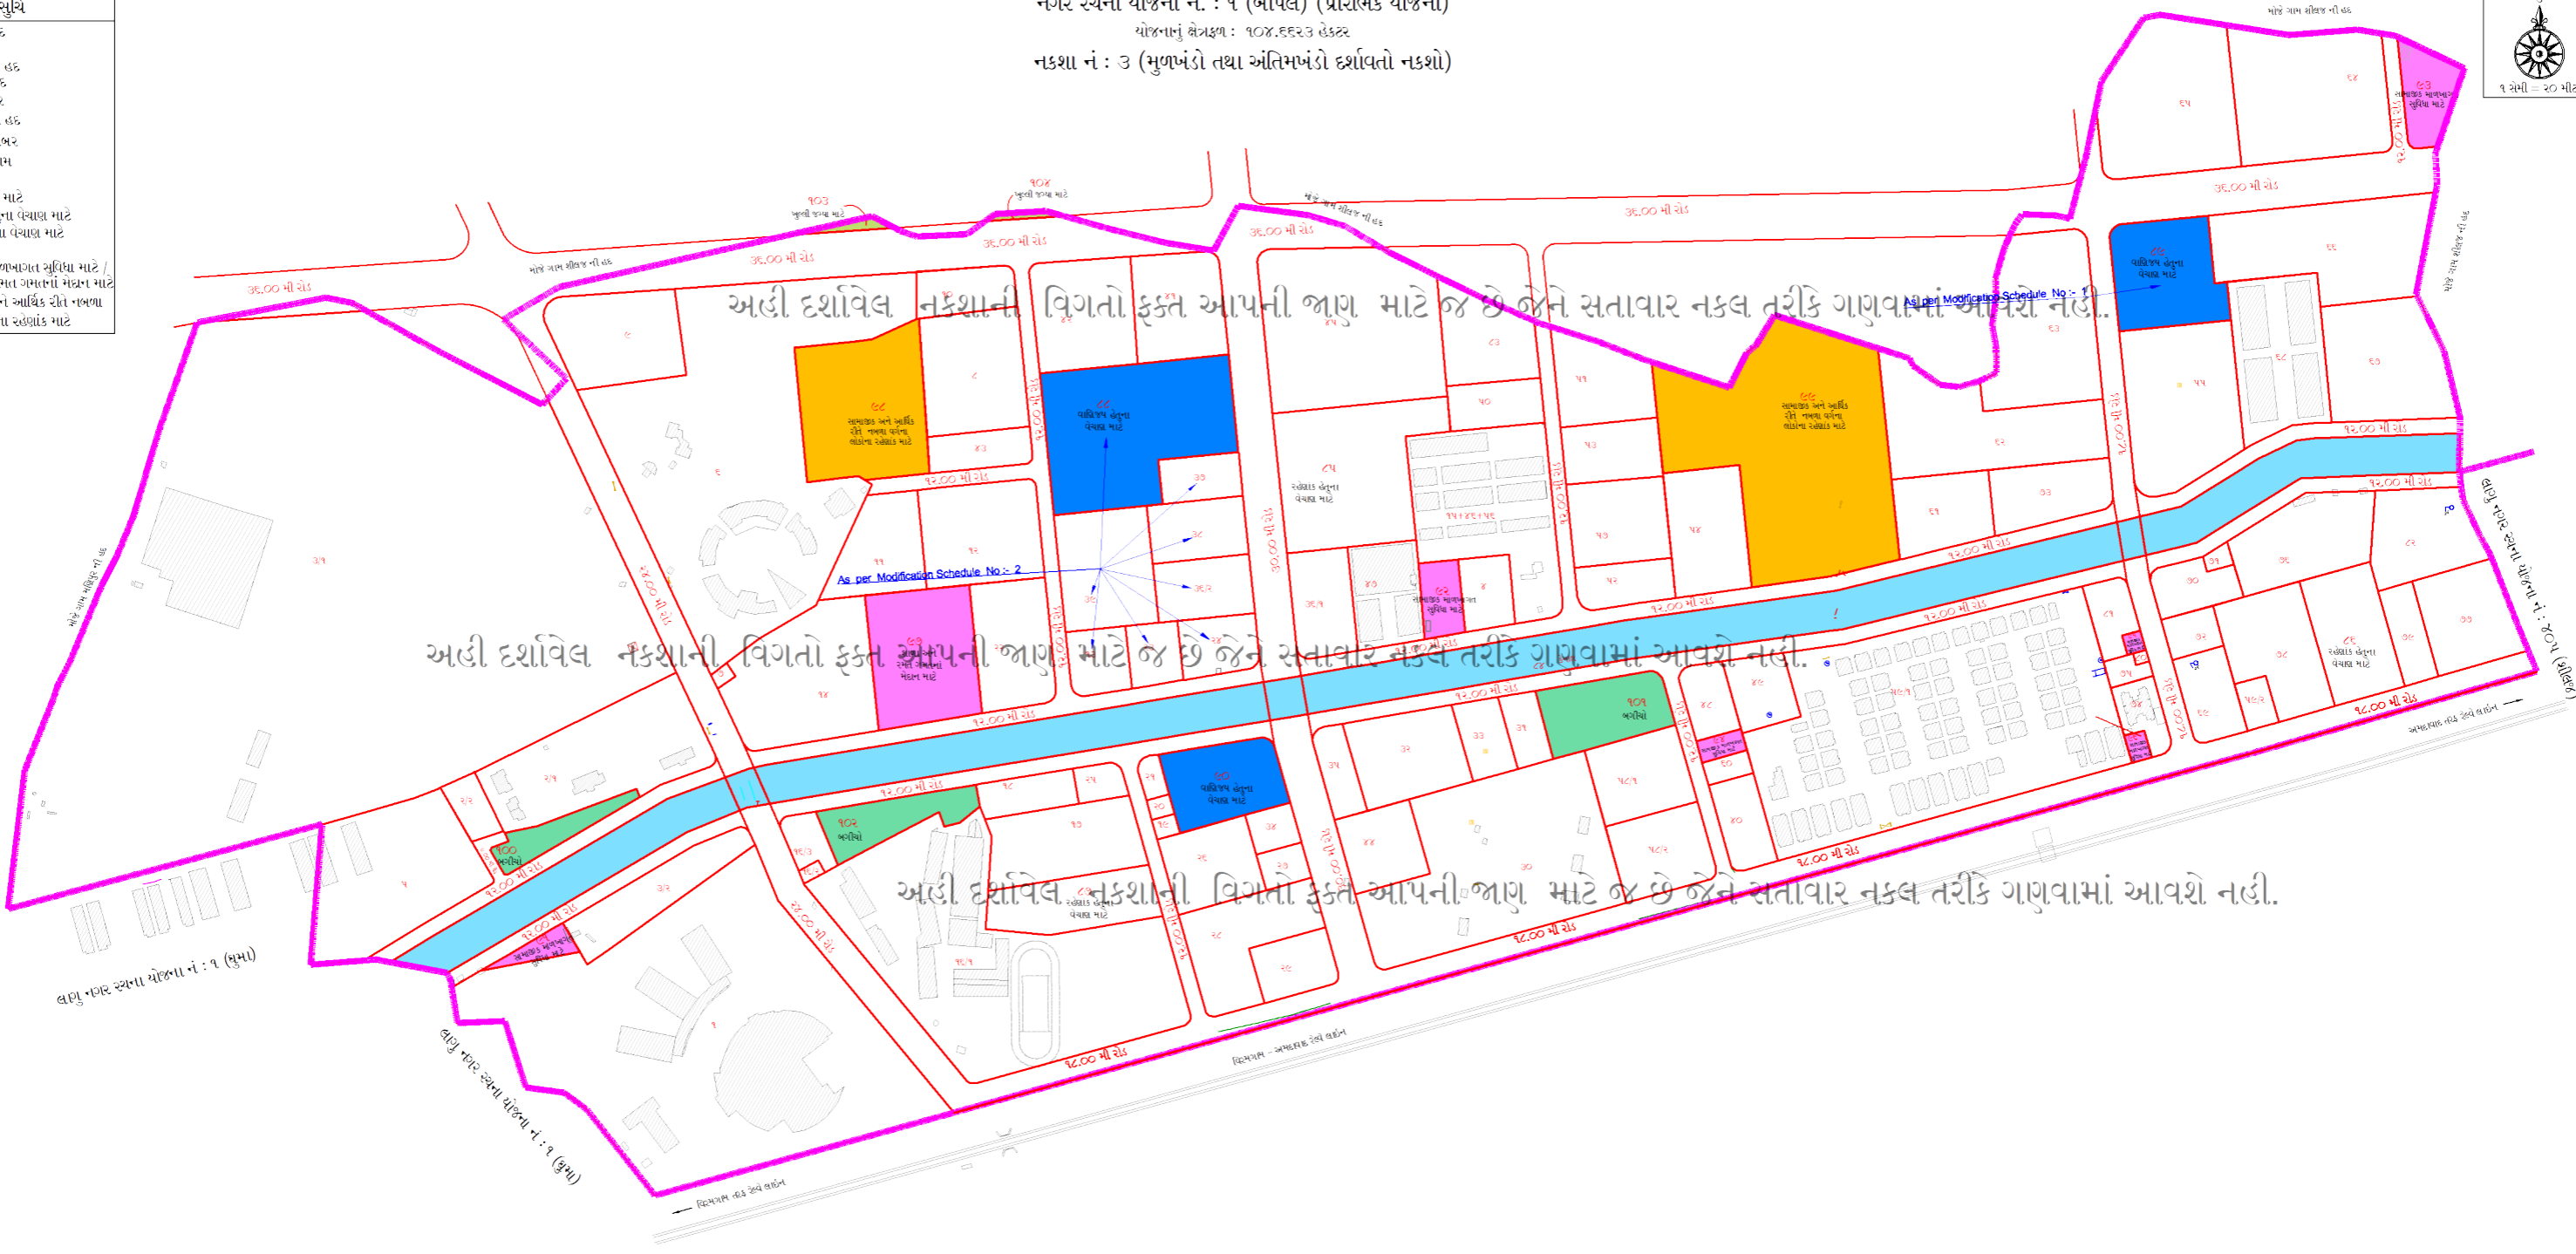


- અનુસૂચિ**
- યોજનાની હદ
  - ગણતરી હદ
  - સર્વે નંબરની હદ
  - મુળખંડની હદ
  - મુળખંડ નંબર
  - અંતિમખંડની હદ
  - અંતિમખંડ નંબર
  - હયાત બાંધકામ
  - બગીચો
  - ખુલ્લી જગ્યા માટે
  - વાહિજીય હેતુના વેચાણ માટે
  - રહસ્યાક હેતુના વેચાણ માટે
  - રેસાઓ
  - સામાજિક સાળાબાગલ સુવિધા માટે / શાળા અને સ્નાત ગમતના મંદિરા માટે
  - સામાજિક અને આર્થિક રીતે નબળા વર્ગના લાકાના રહસ્યાક માટે

નગર સ્થના યોજના નં. : ૧ (બોપલ) (પ્રારંભિક યોજના)  
 યોજનાનું ક્ષેત્રફળ : ૧૦૪.૬૬૨૩ હેક્ટર  
 નકશા નં : ૩ (મુળખંડો તથા અંતિમખંડો દર્શાવતો નકશો)

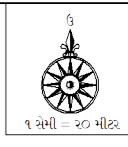

લણુ નગર સ્થના યોજના નં : ૧ (મુમ)

લણુ નગર સ્થના યોજના નં : ૧ (કુમ)

લણુ નગર સ્થના યોજના નં : ૧૦૧ (કીલો)

As per Modification Schedule No.: 2