
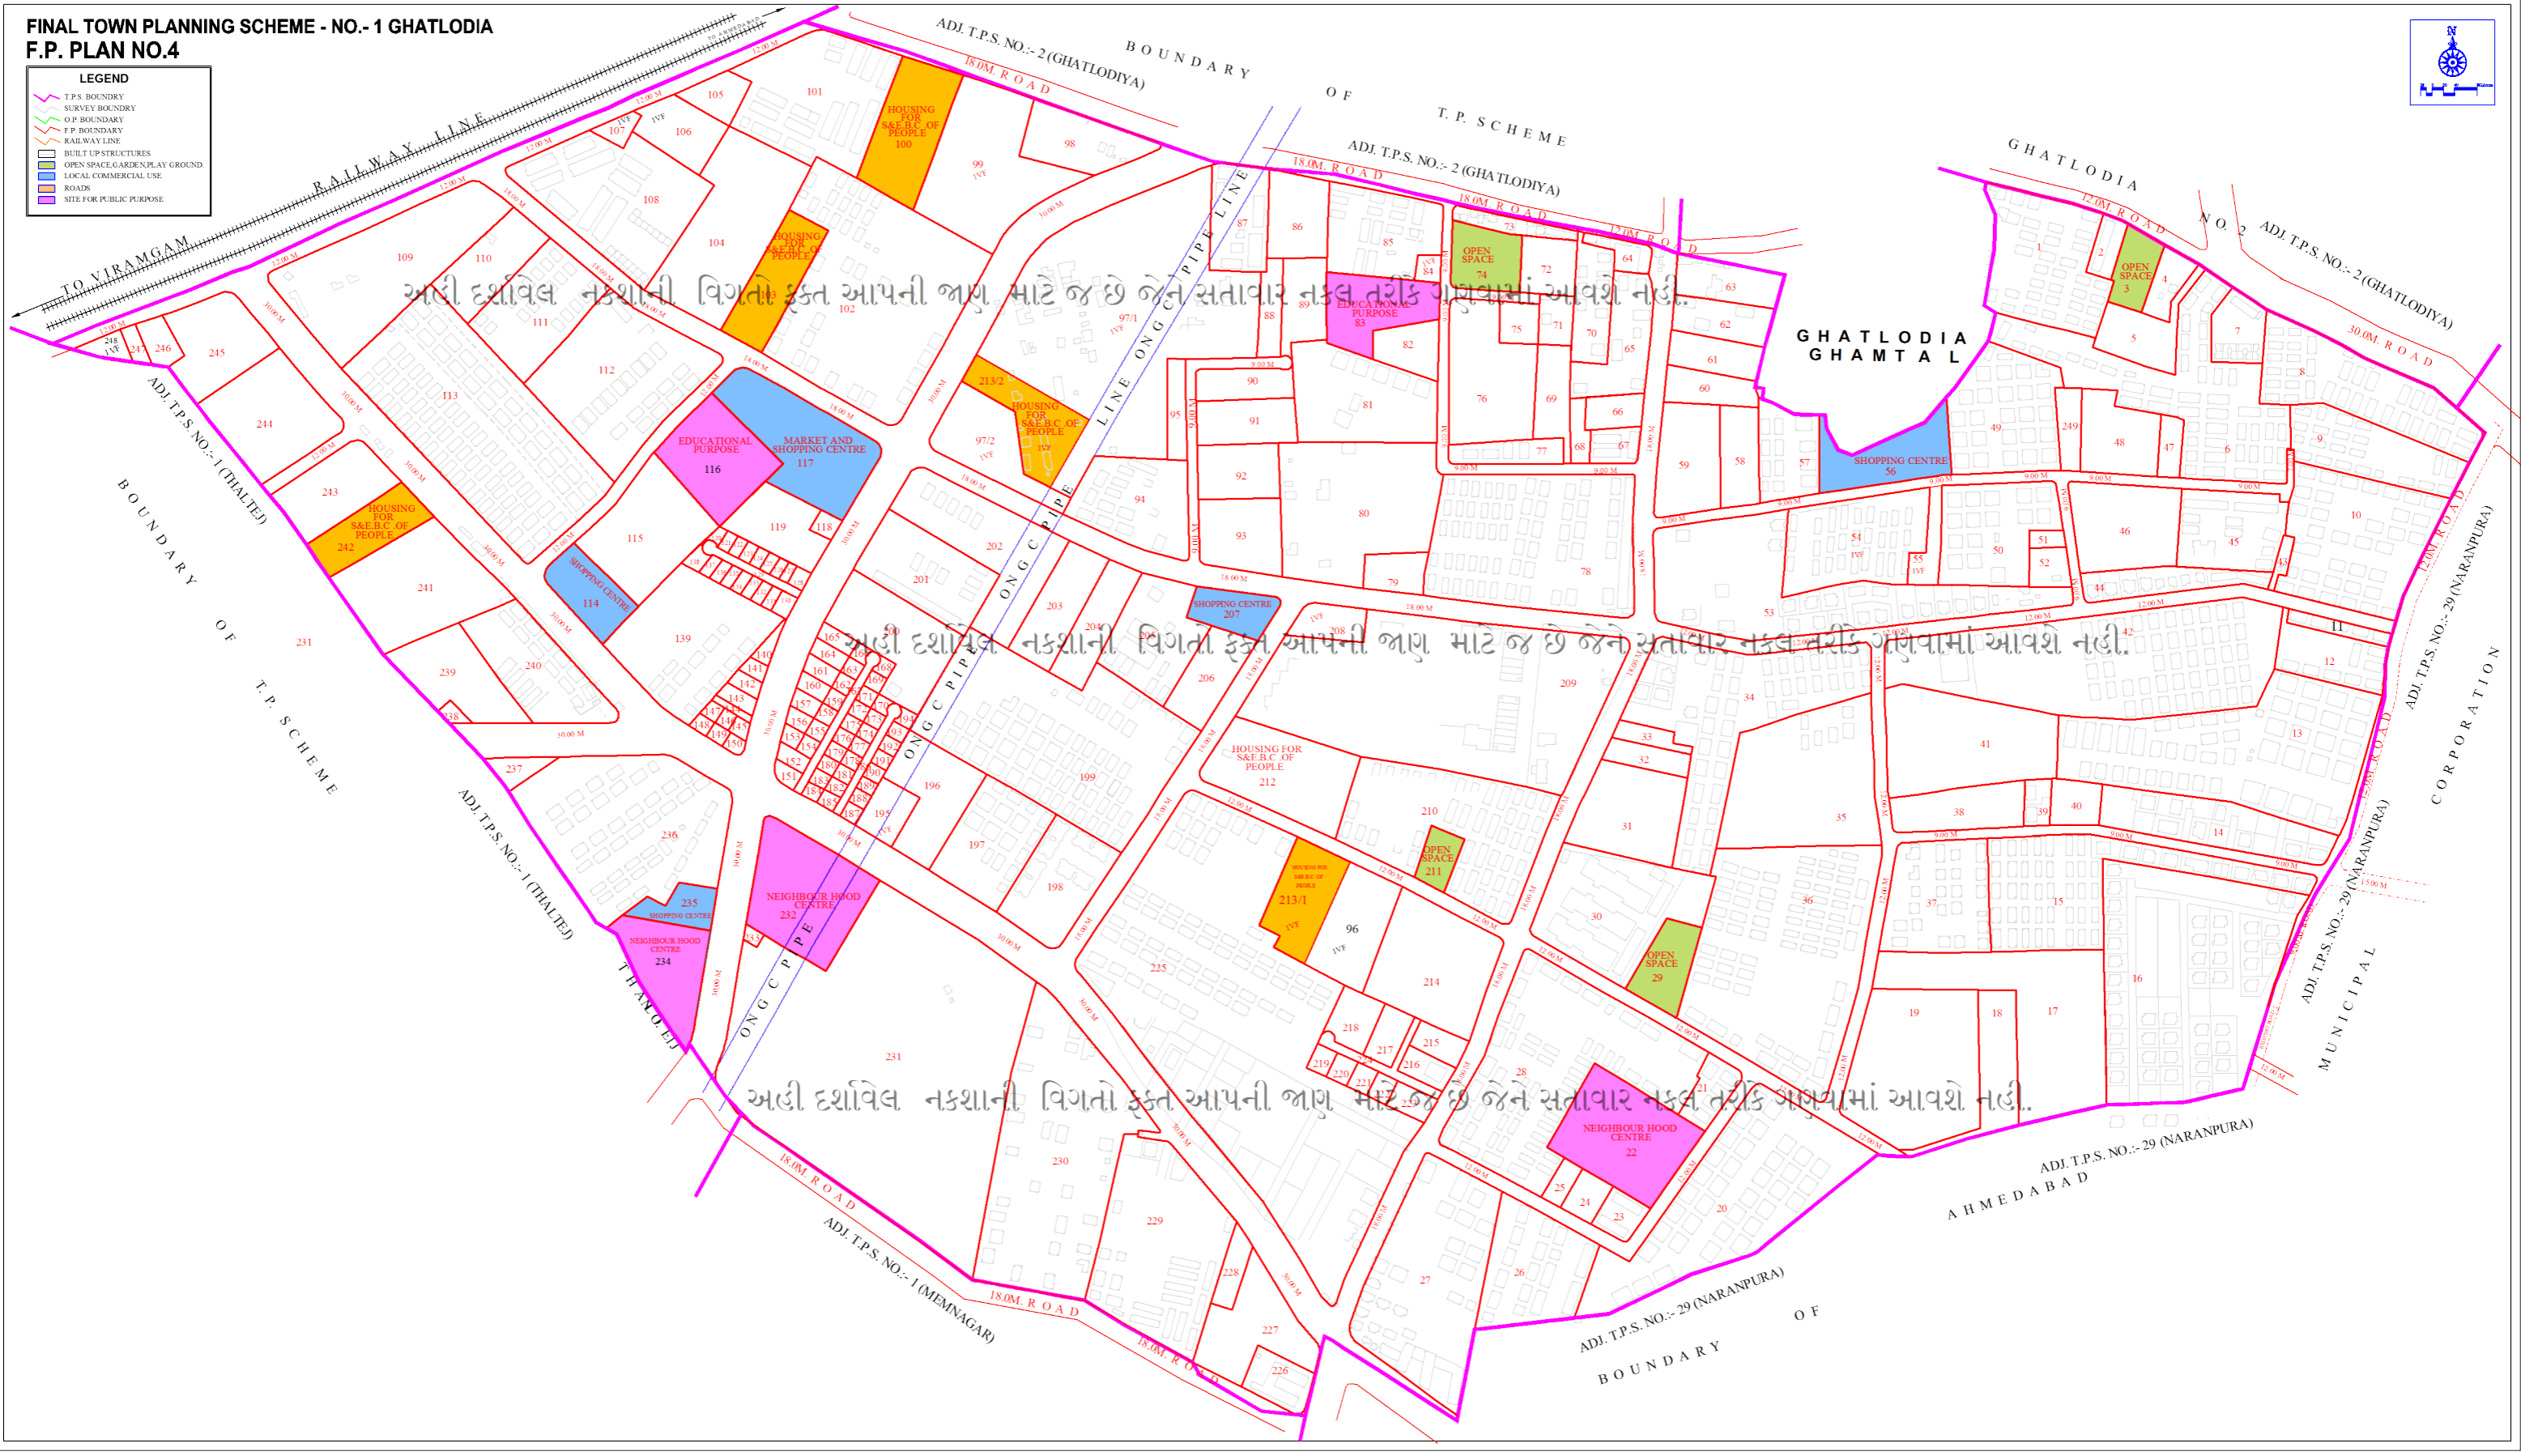


**FINAL TOWN PLANNING SCHEME - NO.- 1 GHATLODIA
F.P. PLAN NO.4**

LEGEND

- T.P.S. BOUNDARY
- SURVEY BOUNDARY
- O.P. BOUNDARY
- F.P. BOUNDARY
- RAILWAY LINE
- BUILT UP STRUCTURES
- OPEN SPACE, GARDEN, PLAY GROUND
- LOCAL COMMERCIAL USE
- ROADS
- SITE FOR PUBLIC PURPOSE

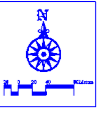

અહીં દર્શાવેલ નકશાની વિગતો ફક્ત આપની જાણ માટે જ છે જેને સત્તાવાર નક્કલ તરીકે ગણવામાં આવશે નહીં.

અહીં દર્શાવેલ નકશાની વિગતો ફક્ત આપની જાણ માટે જ છે જેને સત્તાવાર નક્કલ તરીકે ગણવામાં આવશે નહીં.

અહીં દર્શાવેલ નકશાની વિગતો ફક્ત આપની જાણ માટે જ છે જેને સત્તાવાર નક્કલ તરીકે ગણવામાં આવશે નહીં.

**GHATLODIA
GHAMTAL**

ADI.T.P.S. NO.: 29 (NARANPURA)
AHMEDABAD