

# TOWN PLANNING SCHEME AHMEDABAD GHODASAR NO - 1


## PLAN NO - 4

### LEGEND

SR. NO.	DESCRIPTION	SYMBOL
1	T.P BOUNDARY	
2	FINAL PLOT	
3	ROAD	
4	RESERVATION PLOT	



1 cm = 20 mt

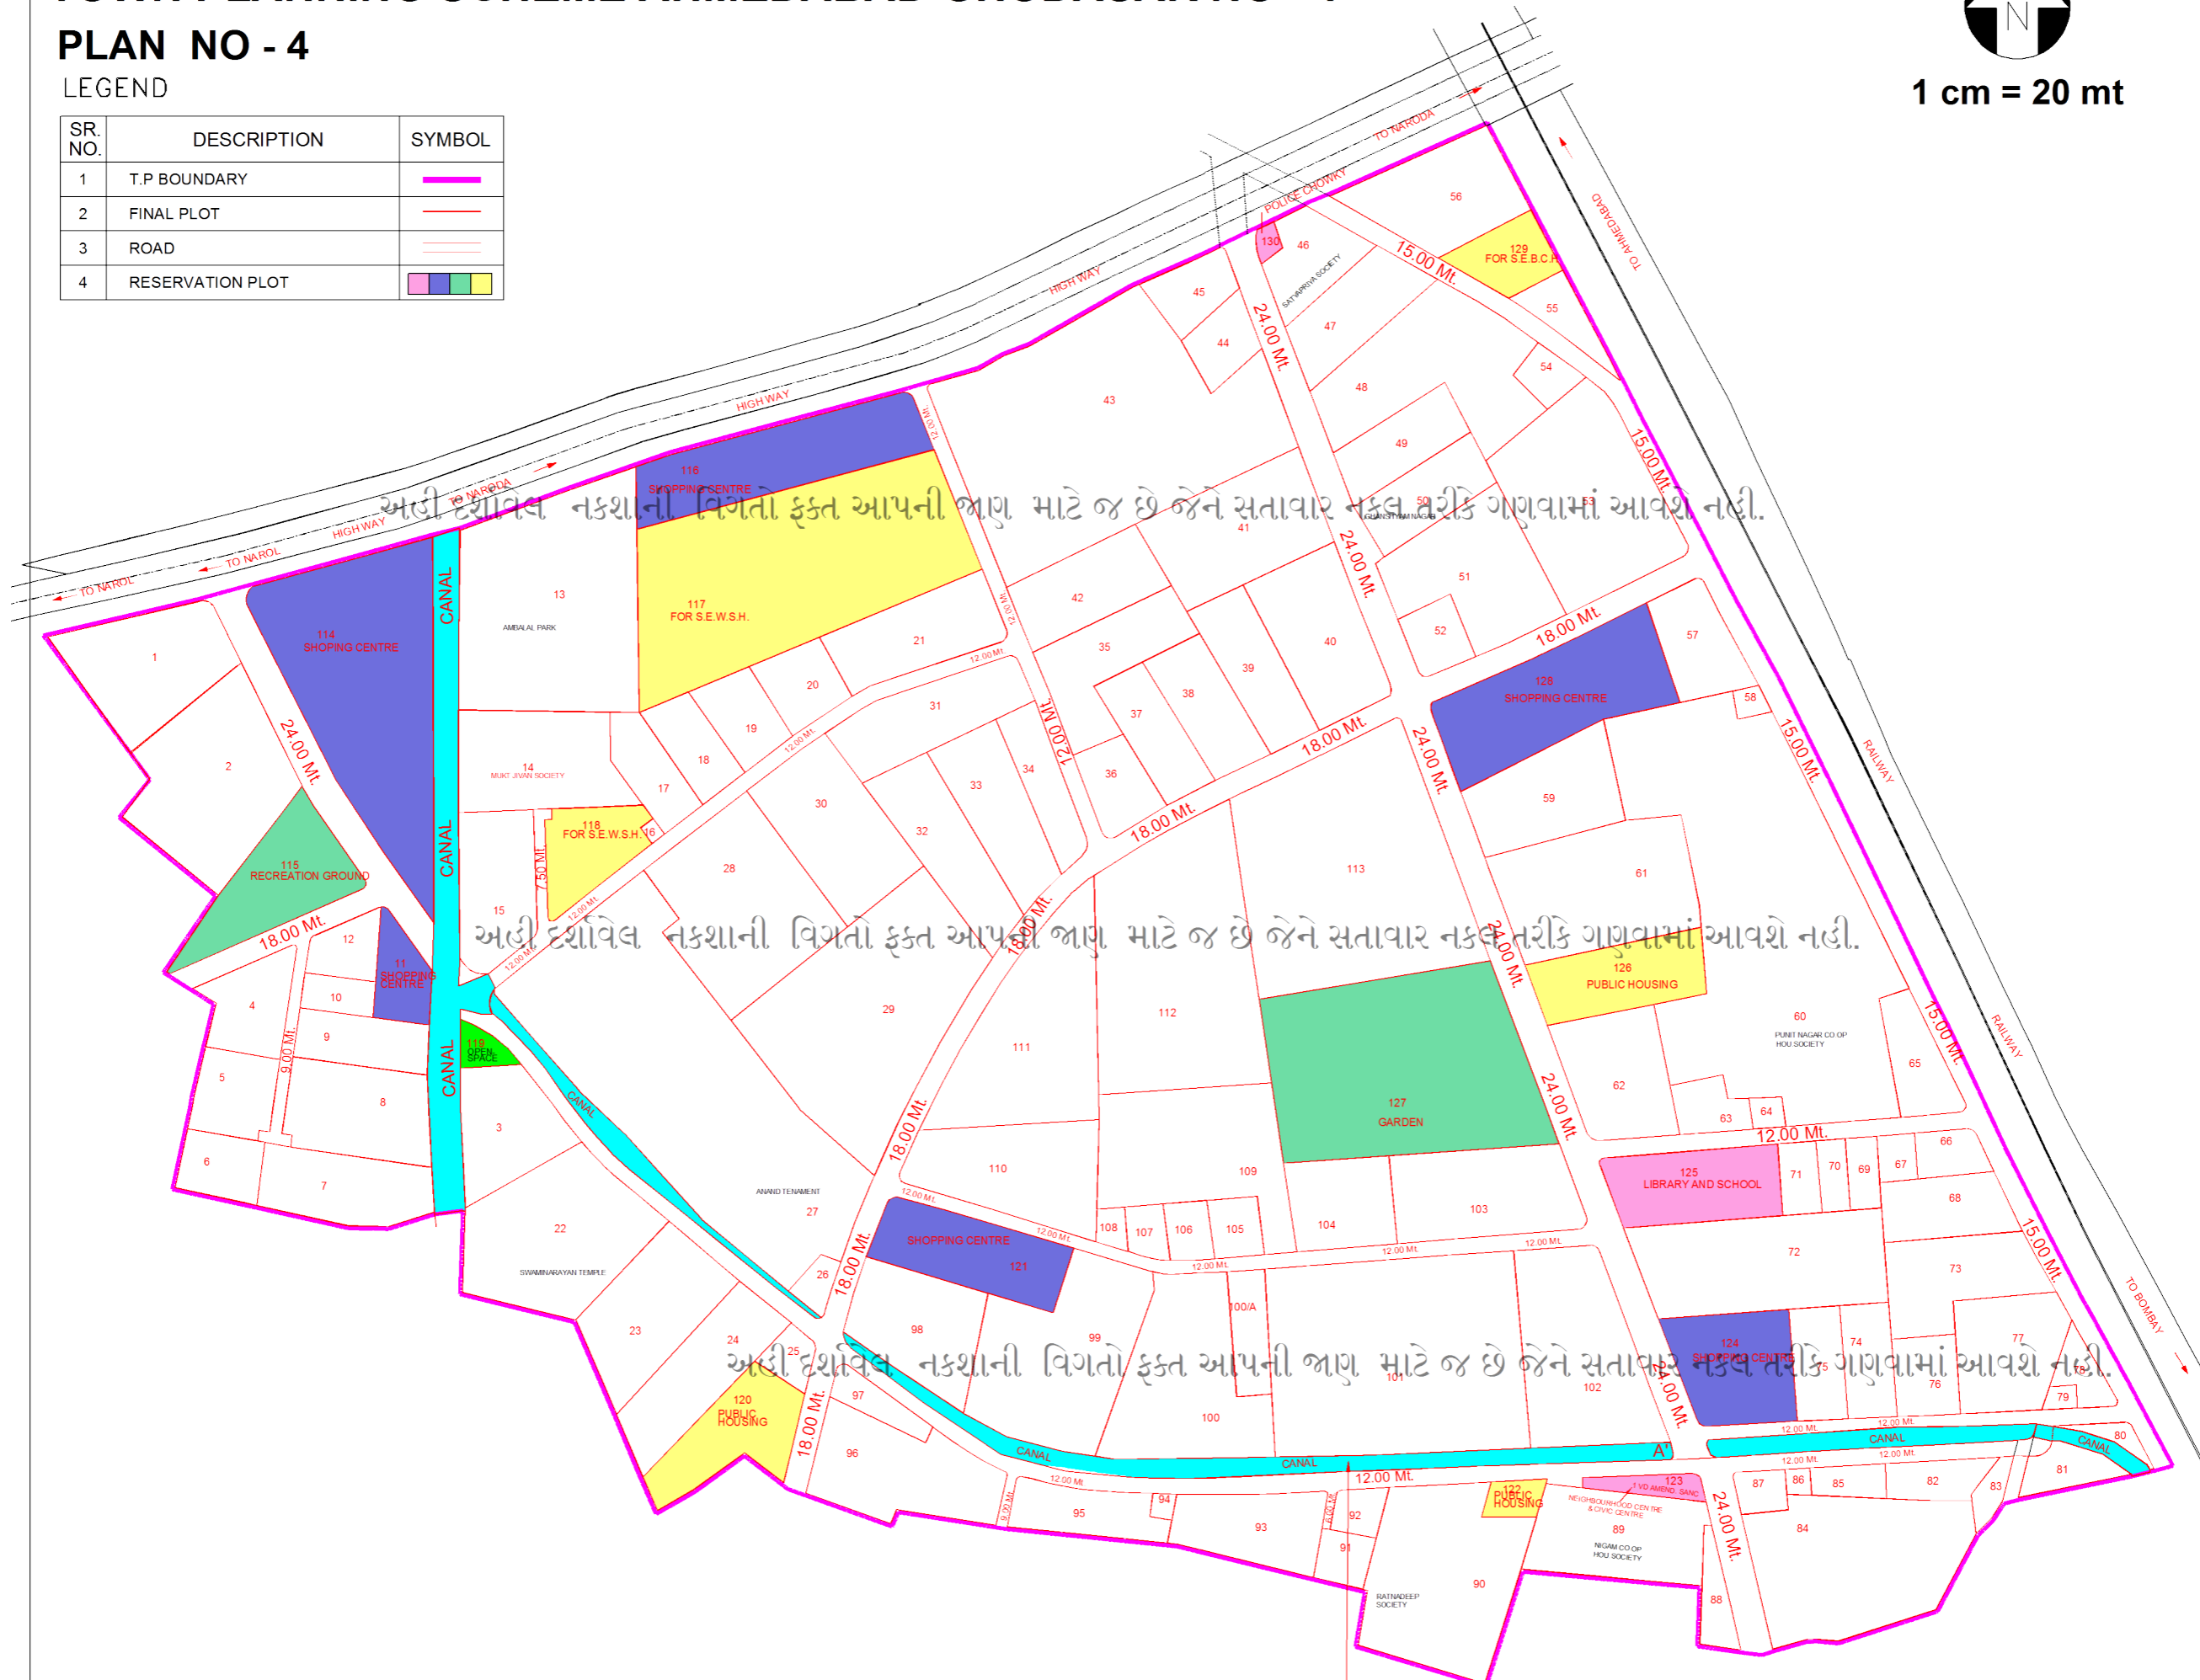

અહીં દર્શાવેલ નકશાની વિગતો ફક્ત આપની જાણ માટે જ છે જેને સત્તાવાર નકલ તરીકે ગણવામાં આવશે નહીં.

અહીં દર્શાવેલ નકશાની વિગતો ફક્ત આપની જાણ માટે જ છે જેને સત્તાવાર નકલ તરીકે ગણવામાં આવશે નહીં.

અહીં દર્શાવેલ નકશાની વિગતો ફક્ત આપની જાણ માટે જ છે જેને સત્તાવાર નકલ તરીકે ગણવામાં આવશે નહીં.

A-A' સુધીનો રસ્તો હાલમાં જેમ અને બનાવેલ છે, તેમ રાખવો અને જ્યારે એ કેનાલ બંધ થશે ત્યારે કેનાલ પર પણ રસ્તો બનાવીને રસ્તાની પહોળાઈ વધારવી.