

TOWN PLANNING SCHEME KHOKHRA-MEHMADABAD-GHODASAR NO-1


FINAL SCHEME PLAN NO - 4



1 Cm = 20 Mt

NOTE:-

- TOWN PLANNING SCHEME BOUNDARY
- FINAL PLOT BOUNDARY
- RESERVATION PLOT
- ROAD

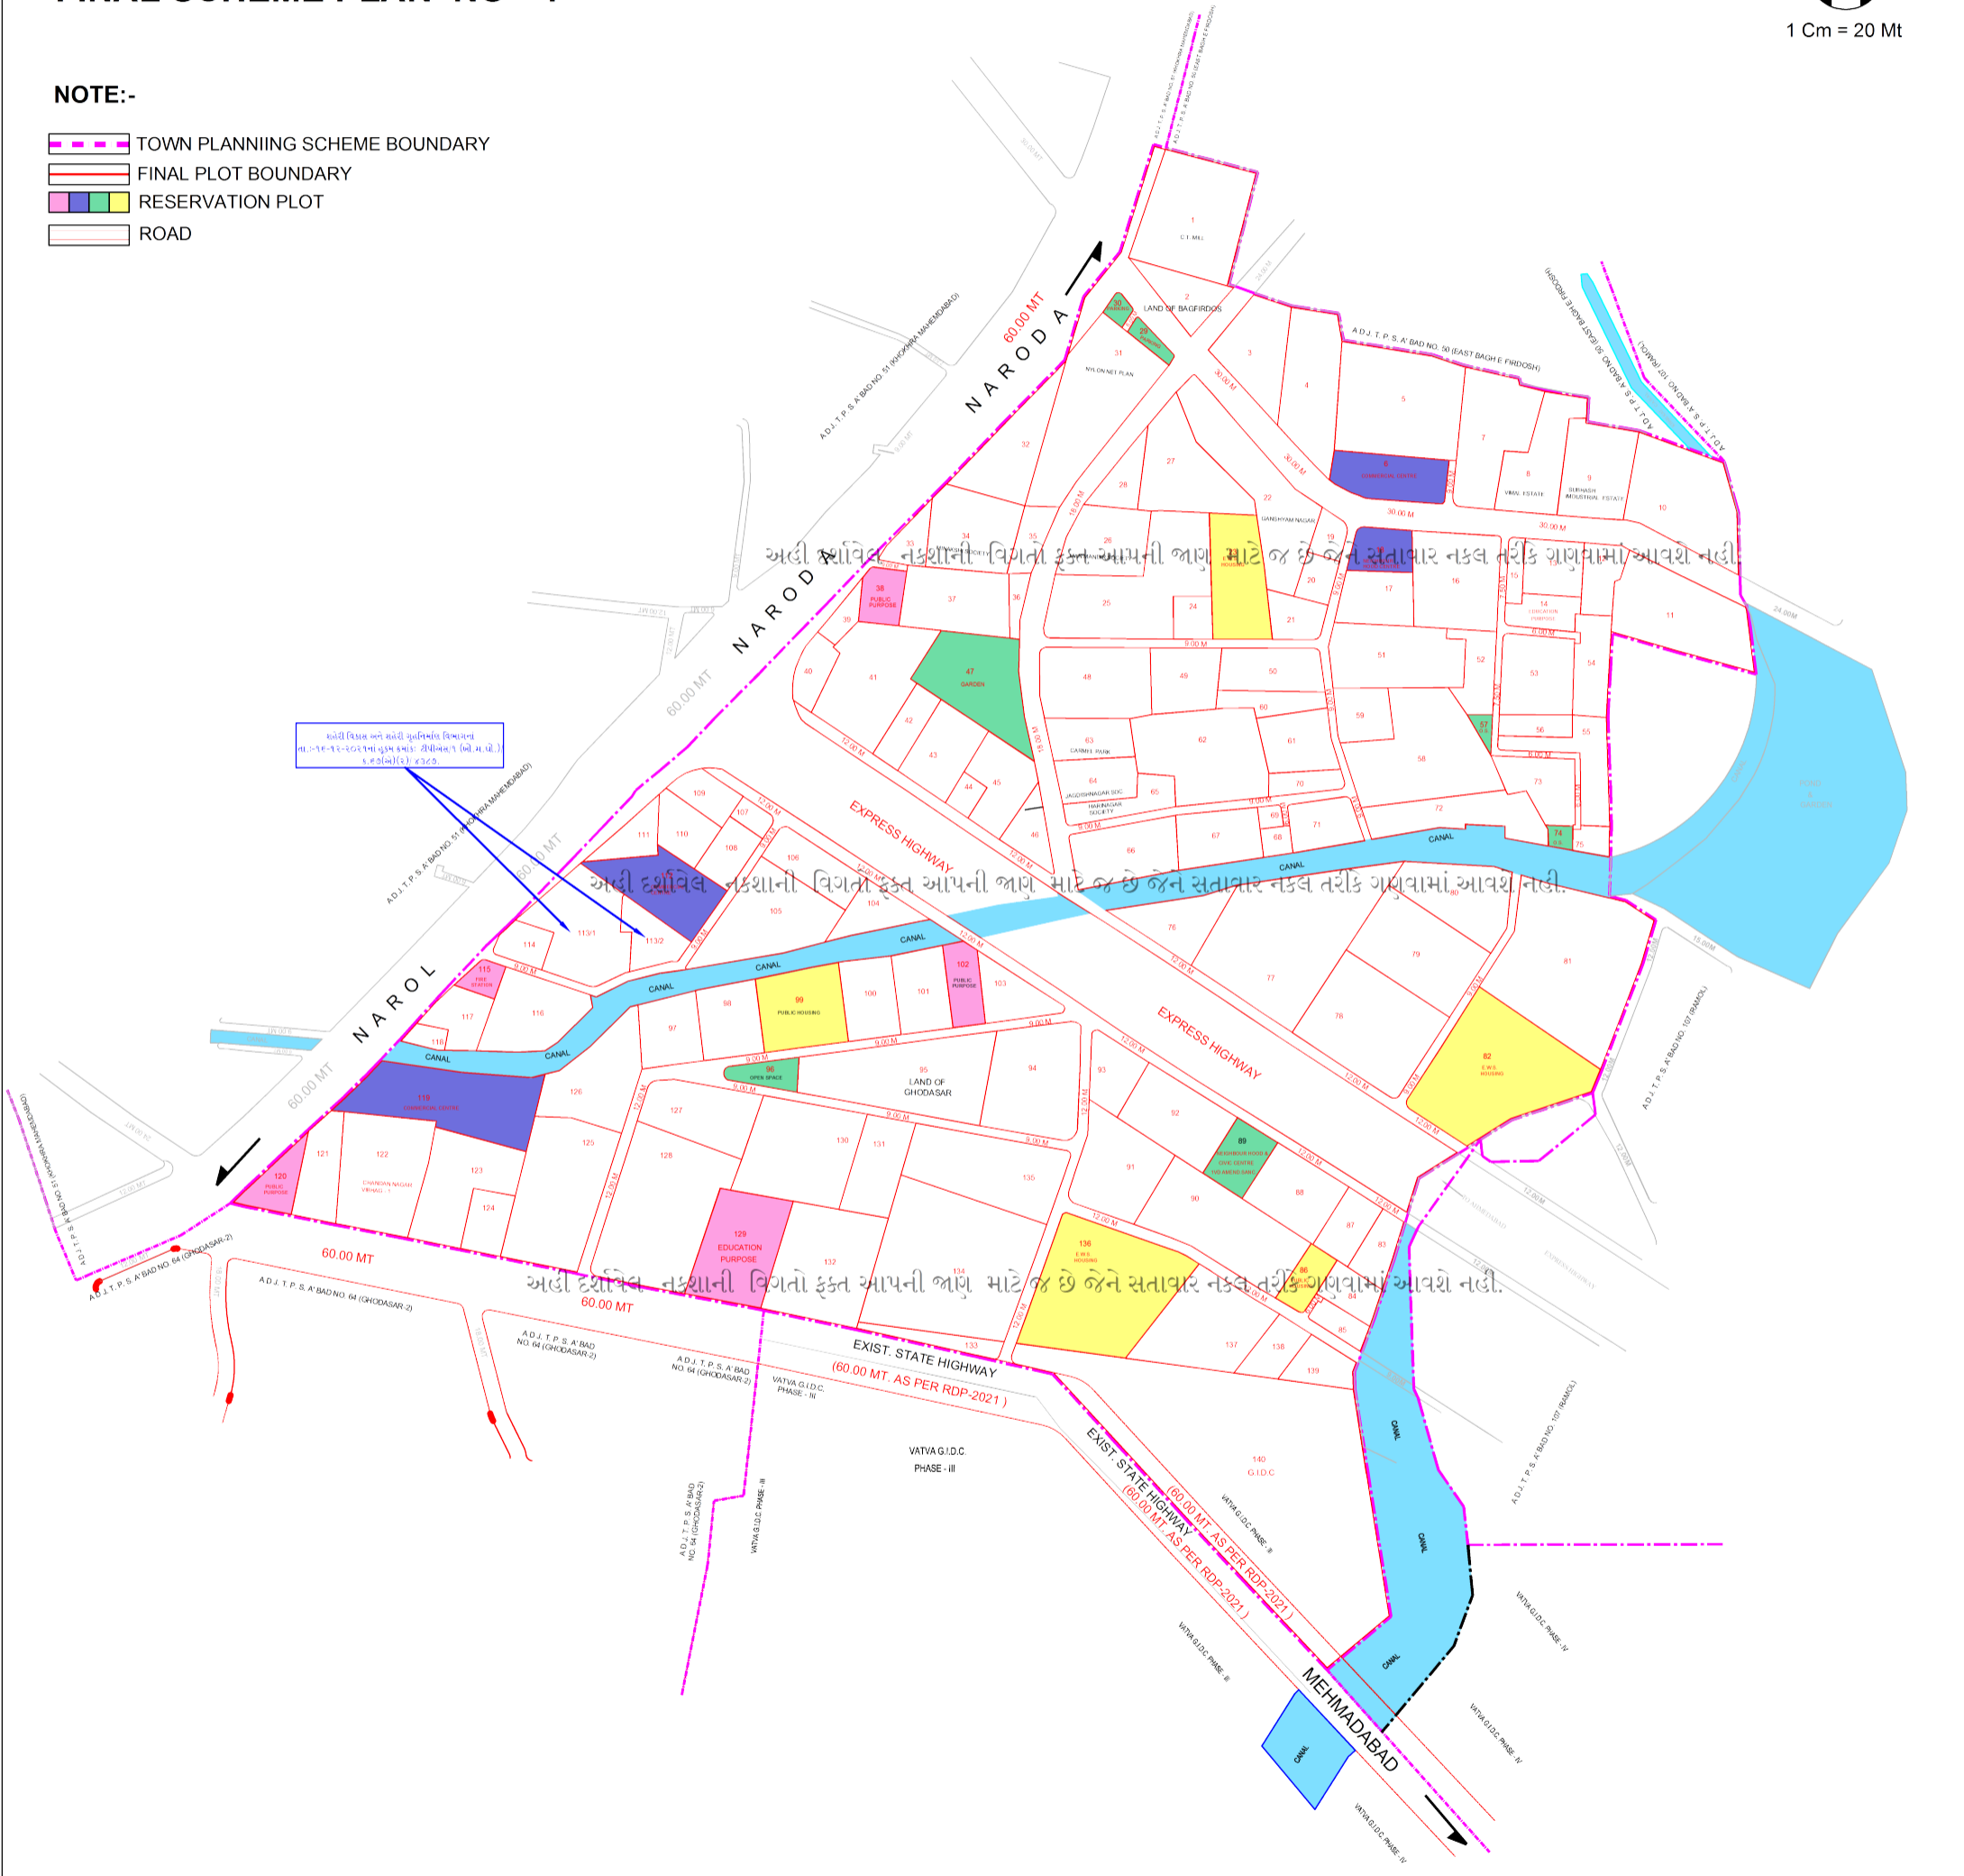

અહીં દર્શાવેલ નક્શાની વિગતો ફક્ત આપની જાણ માટે જ છે જેને સત્તાવાર નકલ તરીકે ગણવામાં આવશે નહીં.

અહીં દર્શાવેલ નક્શાની વિગતો ફક્ત આપની જાણ માટે જ છે જેને સત્તાવાર નકલ તરીકે ગણવામાં આવશે નહીં.

અહીં દર્શાવેલ નક્શાની વિગતો ફક્ત આપની જાણ માટે જ છે જેને સત્તાવાર નકલ તરીકે ગણવામાં આવશે નહીં.