


**TOWN PLANNING SCHEME AHMEDABAD NO - 20
(GULBAI - TEKRA)
SCHEME PLAN NO - 4
SHOWING FINAL PLOTS**



**SCALE :- 1 C.M. = 25 Metres
(200' = 1")**

REFERENCES :-

- 1. BOUNDARY OF SCHEME SHOWN BY VERGED PINK
- 2. VARIED FINAL PLOTS SHOWN BY RED LINE
- 3. PLOTS RESERVED FOR SLUMS UP GRADATION SHOWN THUS
- 4. RESERVED ROAD LINE SHOWN THUS

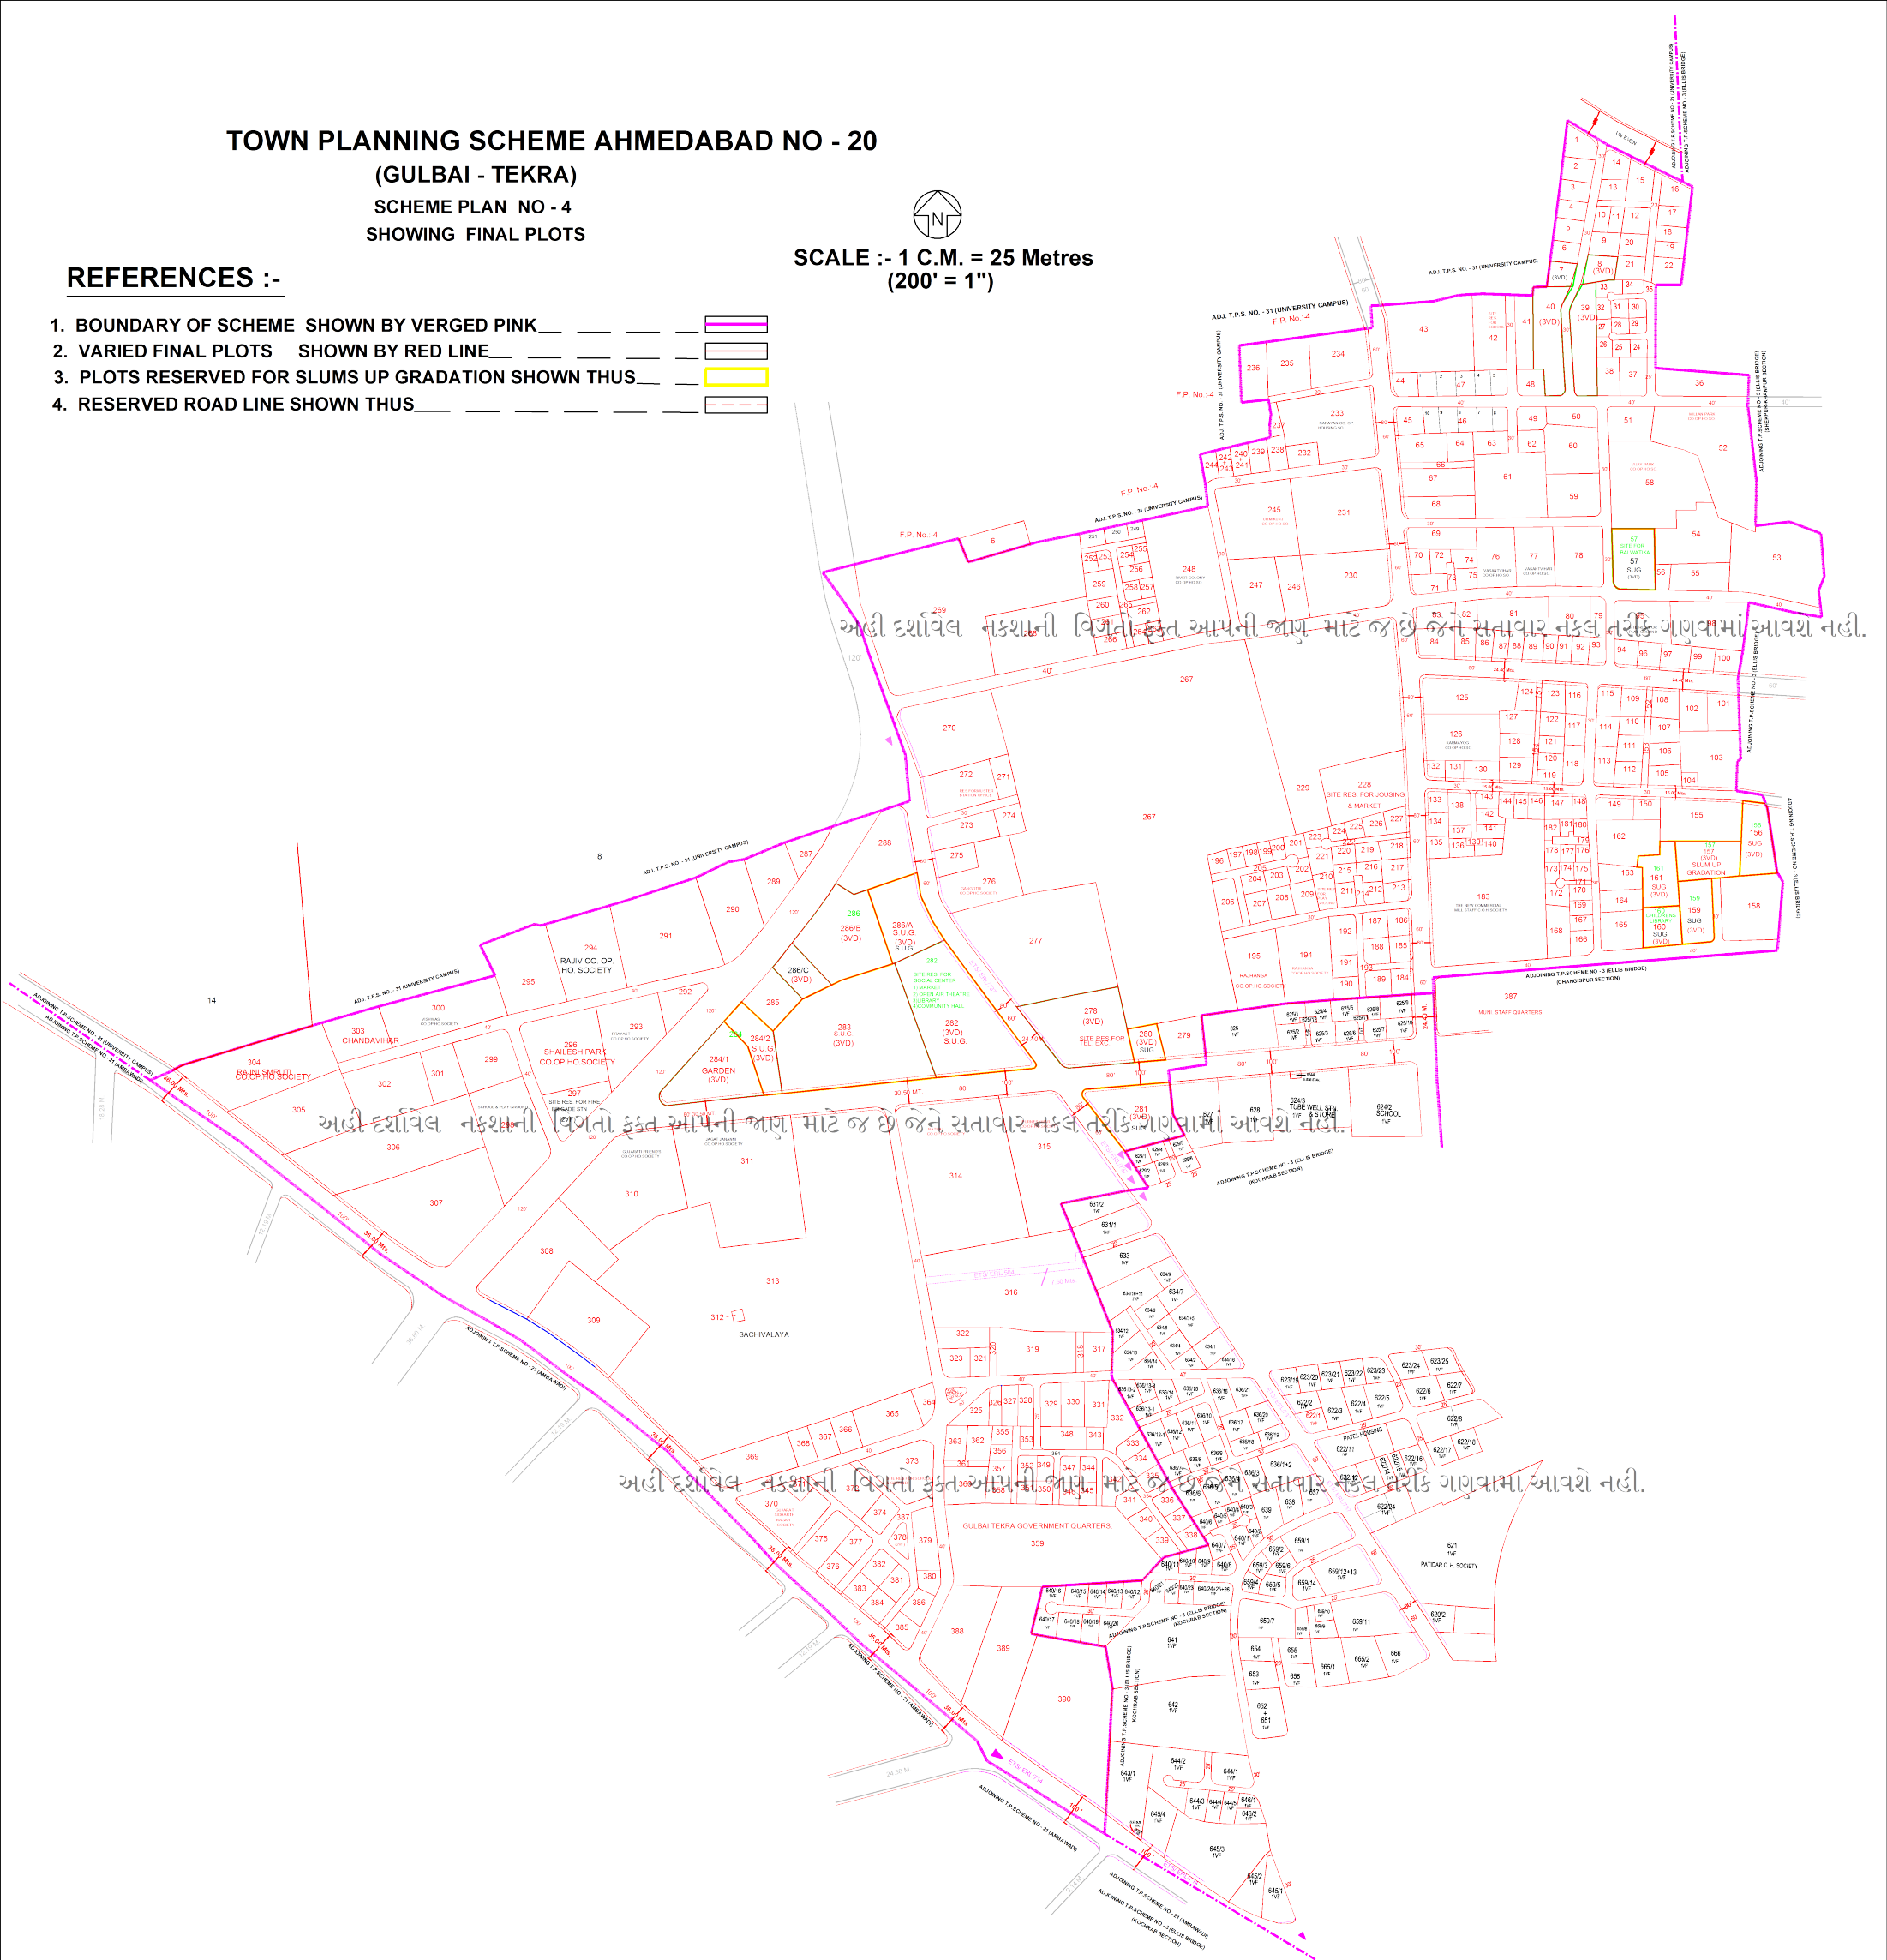

अदी दशावेव नकशानी विगतो इकत आपनी आगु माटे ज छे जते सतावार नकल तरीके गणवामा आवशे नदी.

अदी दशावेव नकशानी विगतो इकत आपनी आगु माटे ज छे जते सतावार नकल तरीके गणवामा आवशे नदी.

अदी दशावेव नकशानी विगतो इकत आपनी आगु माटे ज छे जते सतावार नकल तरीके गणवामा आवशे नदी.