


T.P.S. NO.-2 (KANKARIA) UP TO FIFTH VARIED FINAL SCHEME PLAN NO :-4

- LEGEND**
- T.P. SCHEME BOUNDARY
 - ORIGINAL PLOT BOUNDARY
 - FINAL PLOT BOUNDARY
 - PROPOSED ROAD
 - SALE FOR COMMERCIAL
 - GARDEN / PLAYGROUND

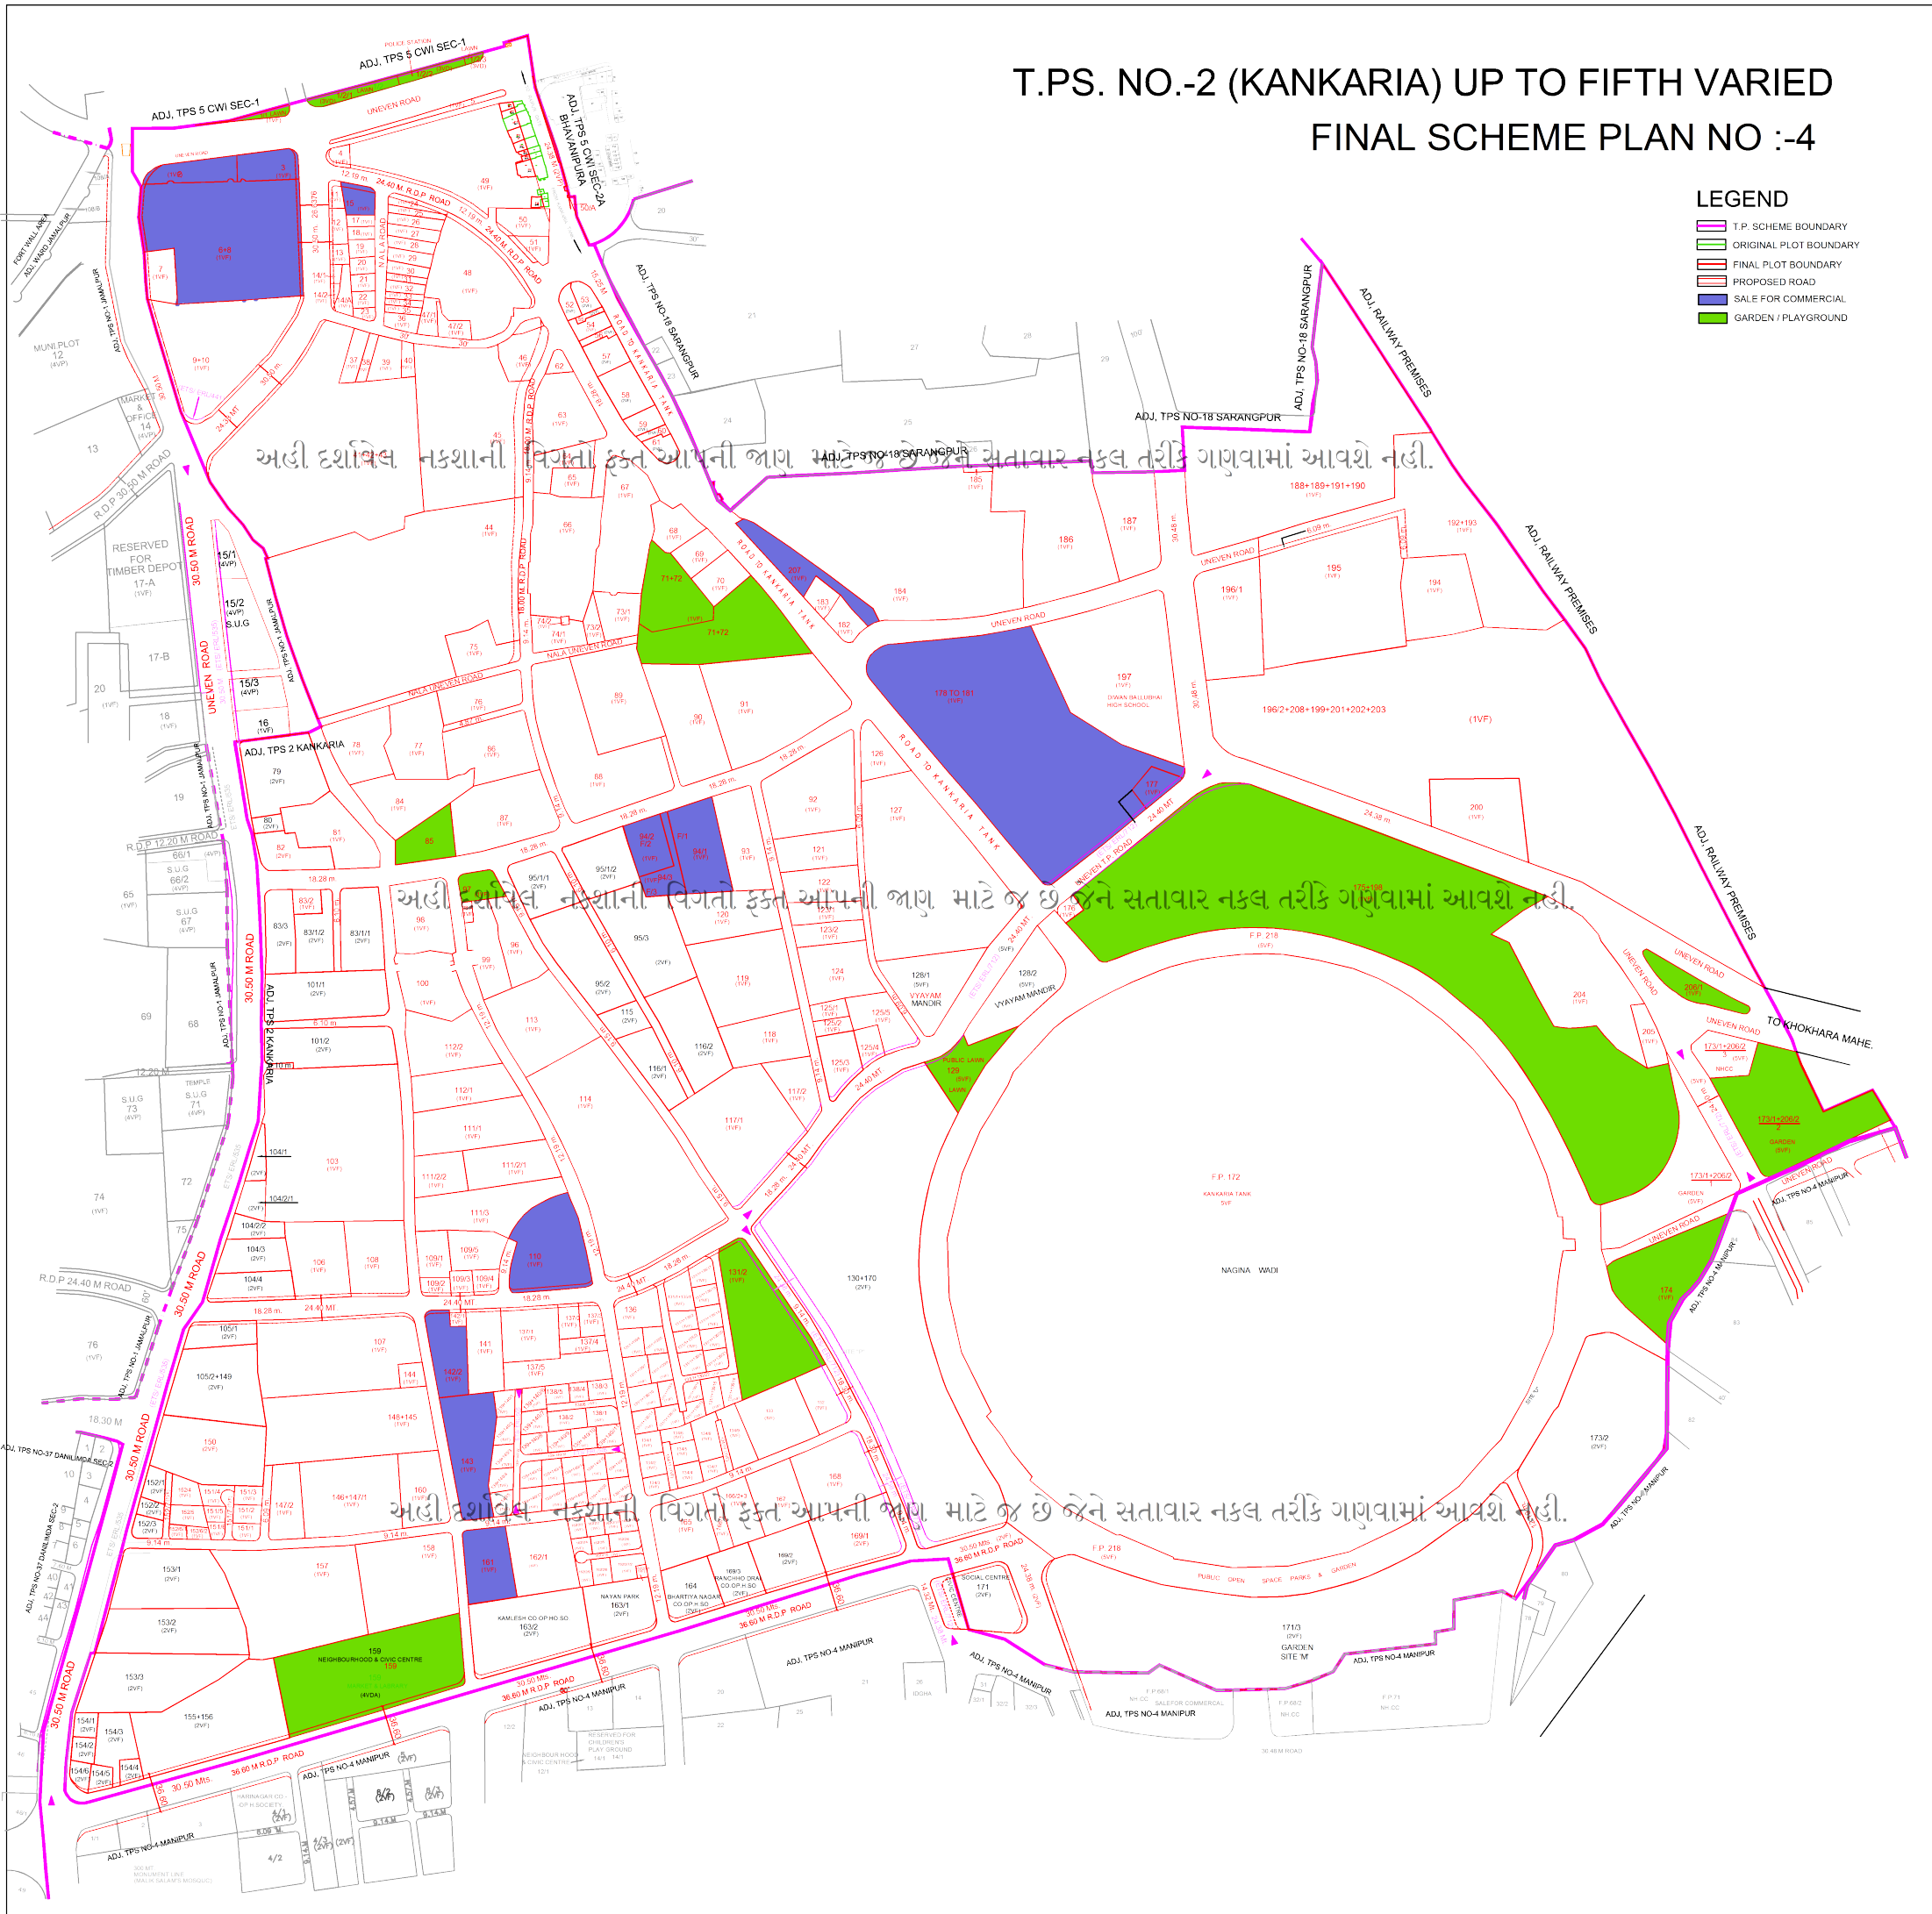

અહીં દર્શાવેલ નકશાની વિગતો ફક્ત આપની જાણ માટે જ છે જેને સત્તાવાર નકલ તરીકે ગણવામાં આવશે નહીં.

અહીં દર્શાવેલ નકશાની વિગતો ફક્ત આપની જાણ માટે જ છે જેને સત્તાવાર નકલ તરીકે ગણવામાં આવશે નહીં.

અહીં દર્શાવેલ નકશાની વિગતો ફક્ત આપની જાણ માટે જ છે જેને સત્તાવાર નકલ તરીકે ગણવામાં આવશે નહીં.