



FINAL TOWN PLANNING SCHEME - NO.- 2 RANIP

F.P. PLAN

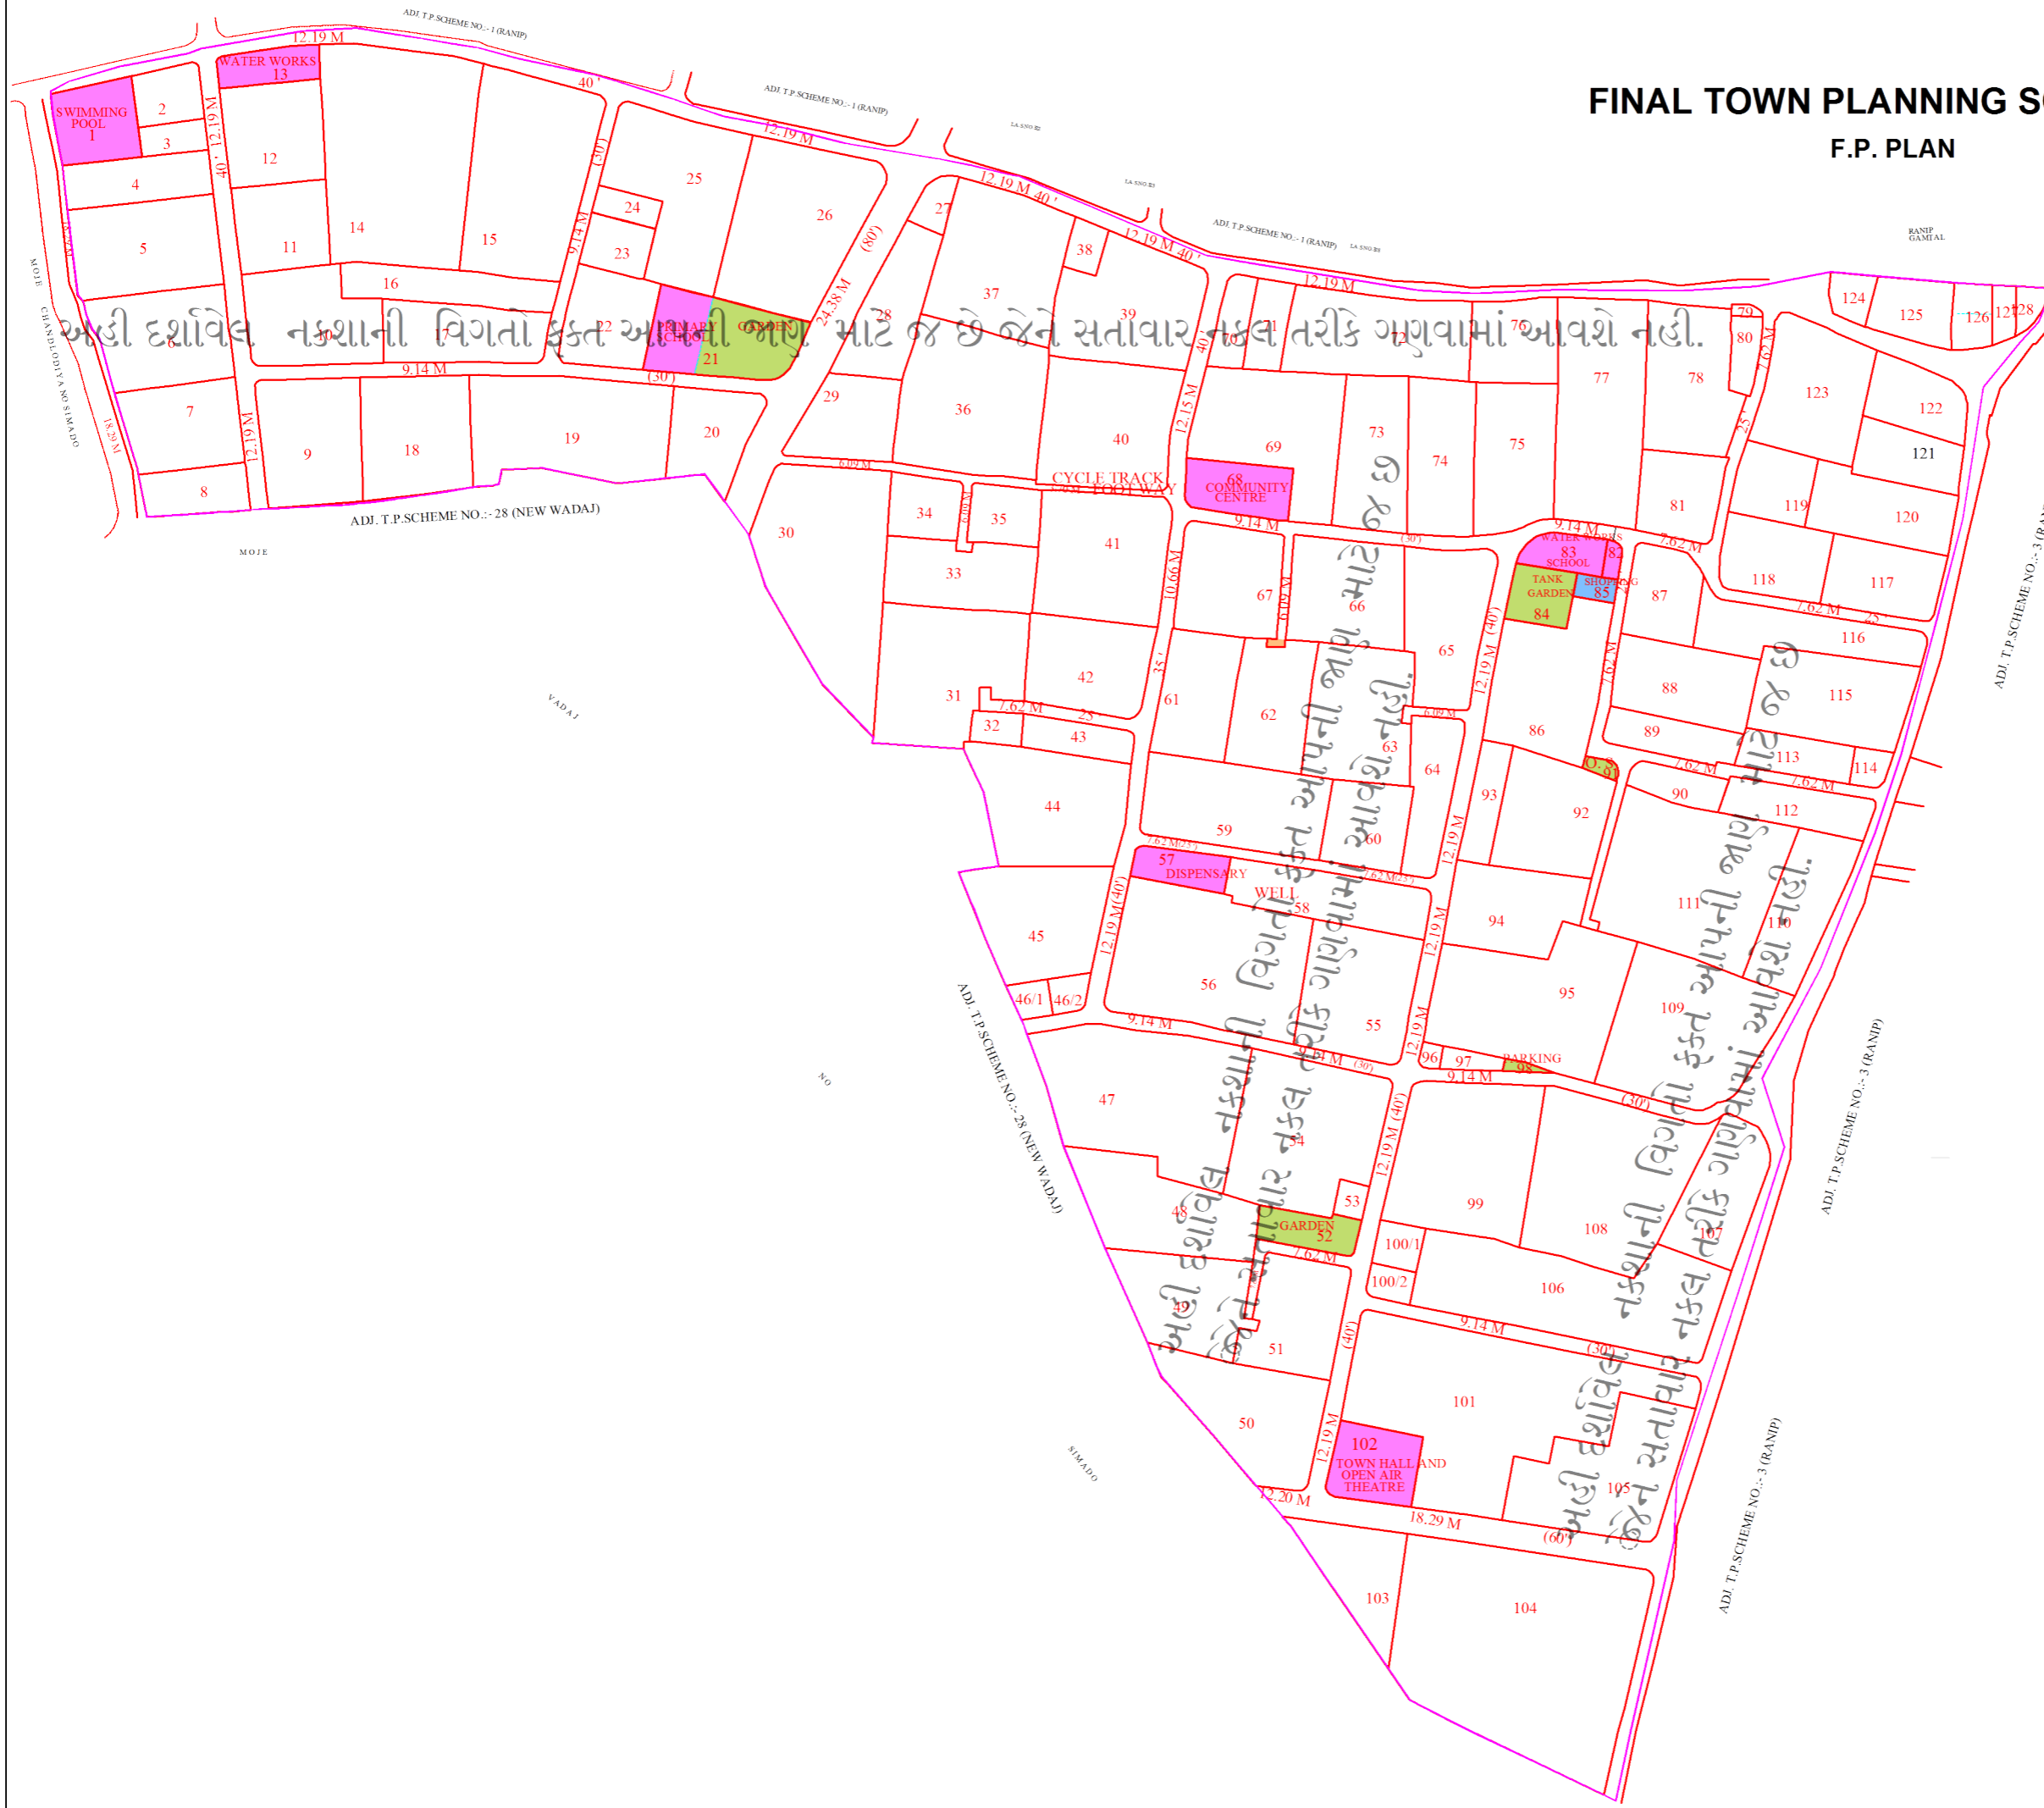

અહીં દર્શાવેલ નક્શાની વિગતો ફક્ત આપની જાણ માટે જ છે જેને સત્તાવાર નક્કલ તરીકે ગણવામાં આવશે નહીં.

અહીં દર્શાવેલ નક્શાની વિગતો ફક્ત આપની જાણ માટે જ છે જેને સત્તાવાર નક્કલ તરીકે ગણવામાં આવશે નહીં.

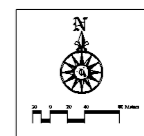

- LEGEND**
- T.P.S. BOUNDARY
 - SURVEY BOUNDARY
 - O.P. BOUNDARY
 - F.P. BOUNDARY
 - RAILWAY LINE
 - BUILT UP STRUCTURES
 - OPEN SPACE, GARDEN, PLAY GROUND.
 - LOCAL COMMERCIAL USE.
 - ROADS
 - SITE FOR PUBLIC PURPOSE