



TOWN PLANNING SCHEME NO - 38 (THALTEJ) FINAL SCHEME

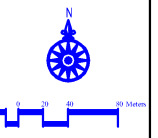

| LEGEND | |
|--------|---|
| | T.P.S. BOUNDARY |
| | VILLAGE BOUNDARY |
| | SURVEY BOUNDARY |
| | O.P. BOUNDARY |
| | F.P. BOUNDARY |
| | H.T.LINE |
| | RAILWAY LINE |
| | BUILT UP STRUCTURES |
| | SALE FOR COMMERCIAL |
| | SALE FOR RESIDENTIAL |
| | NEIGHBOURHOOD CENTRE |
| | S.E.W.S.H.(Socially Eco. Weaker Sec. Housing) |
| | GARDEN, PLAY GROUND, O.S |
| | WATER BODY |
| | ROADS |

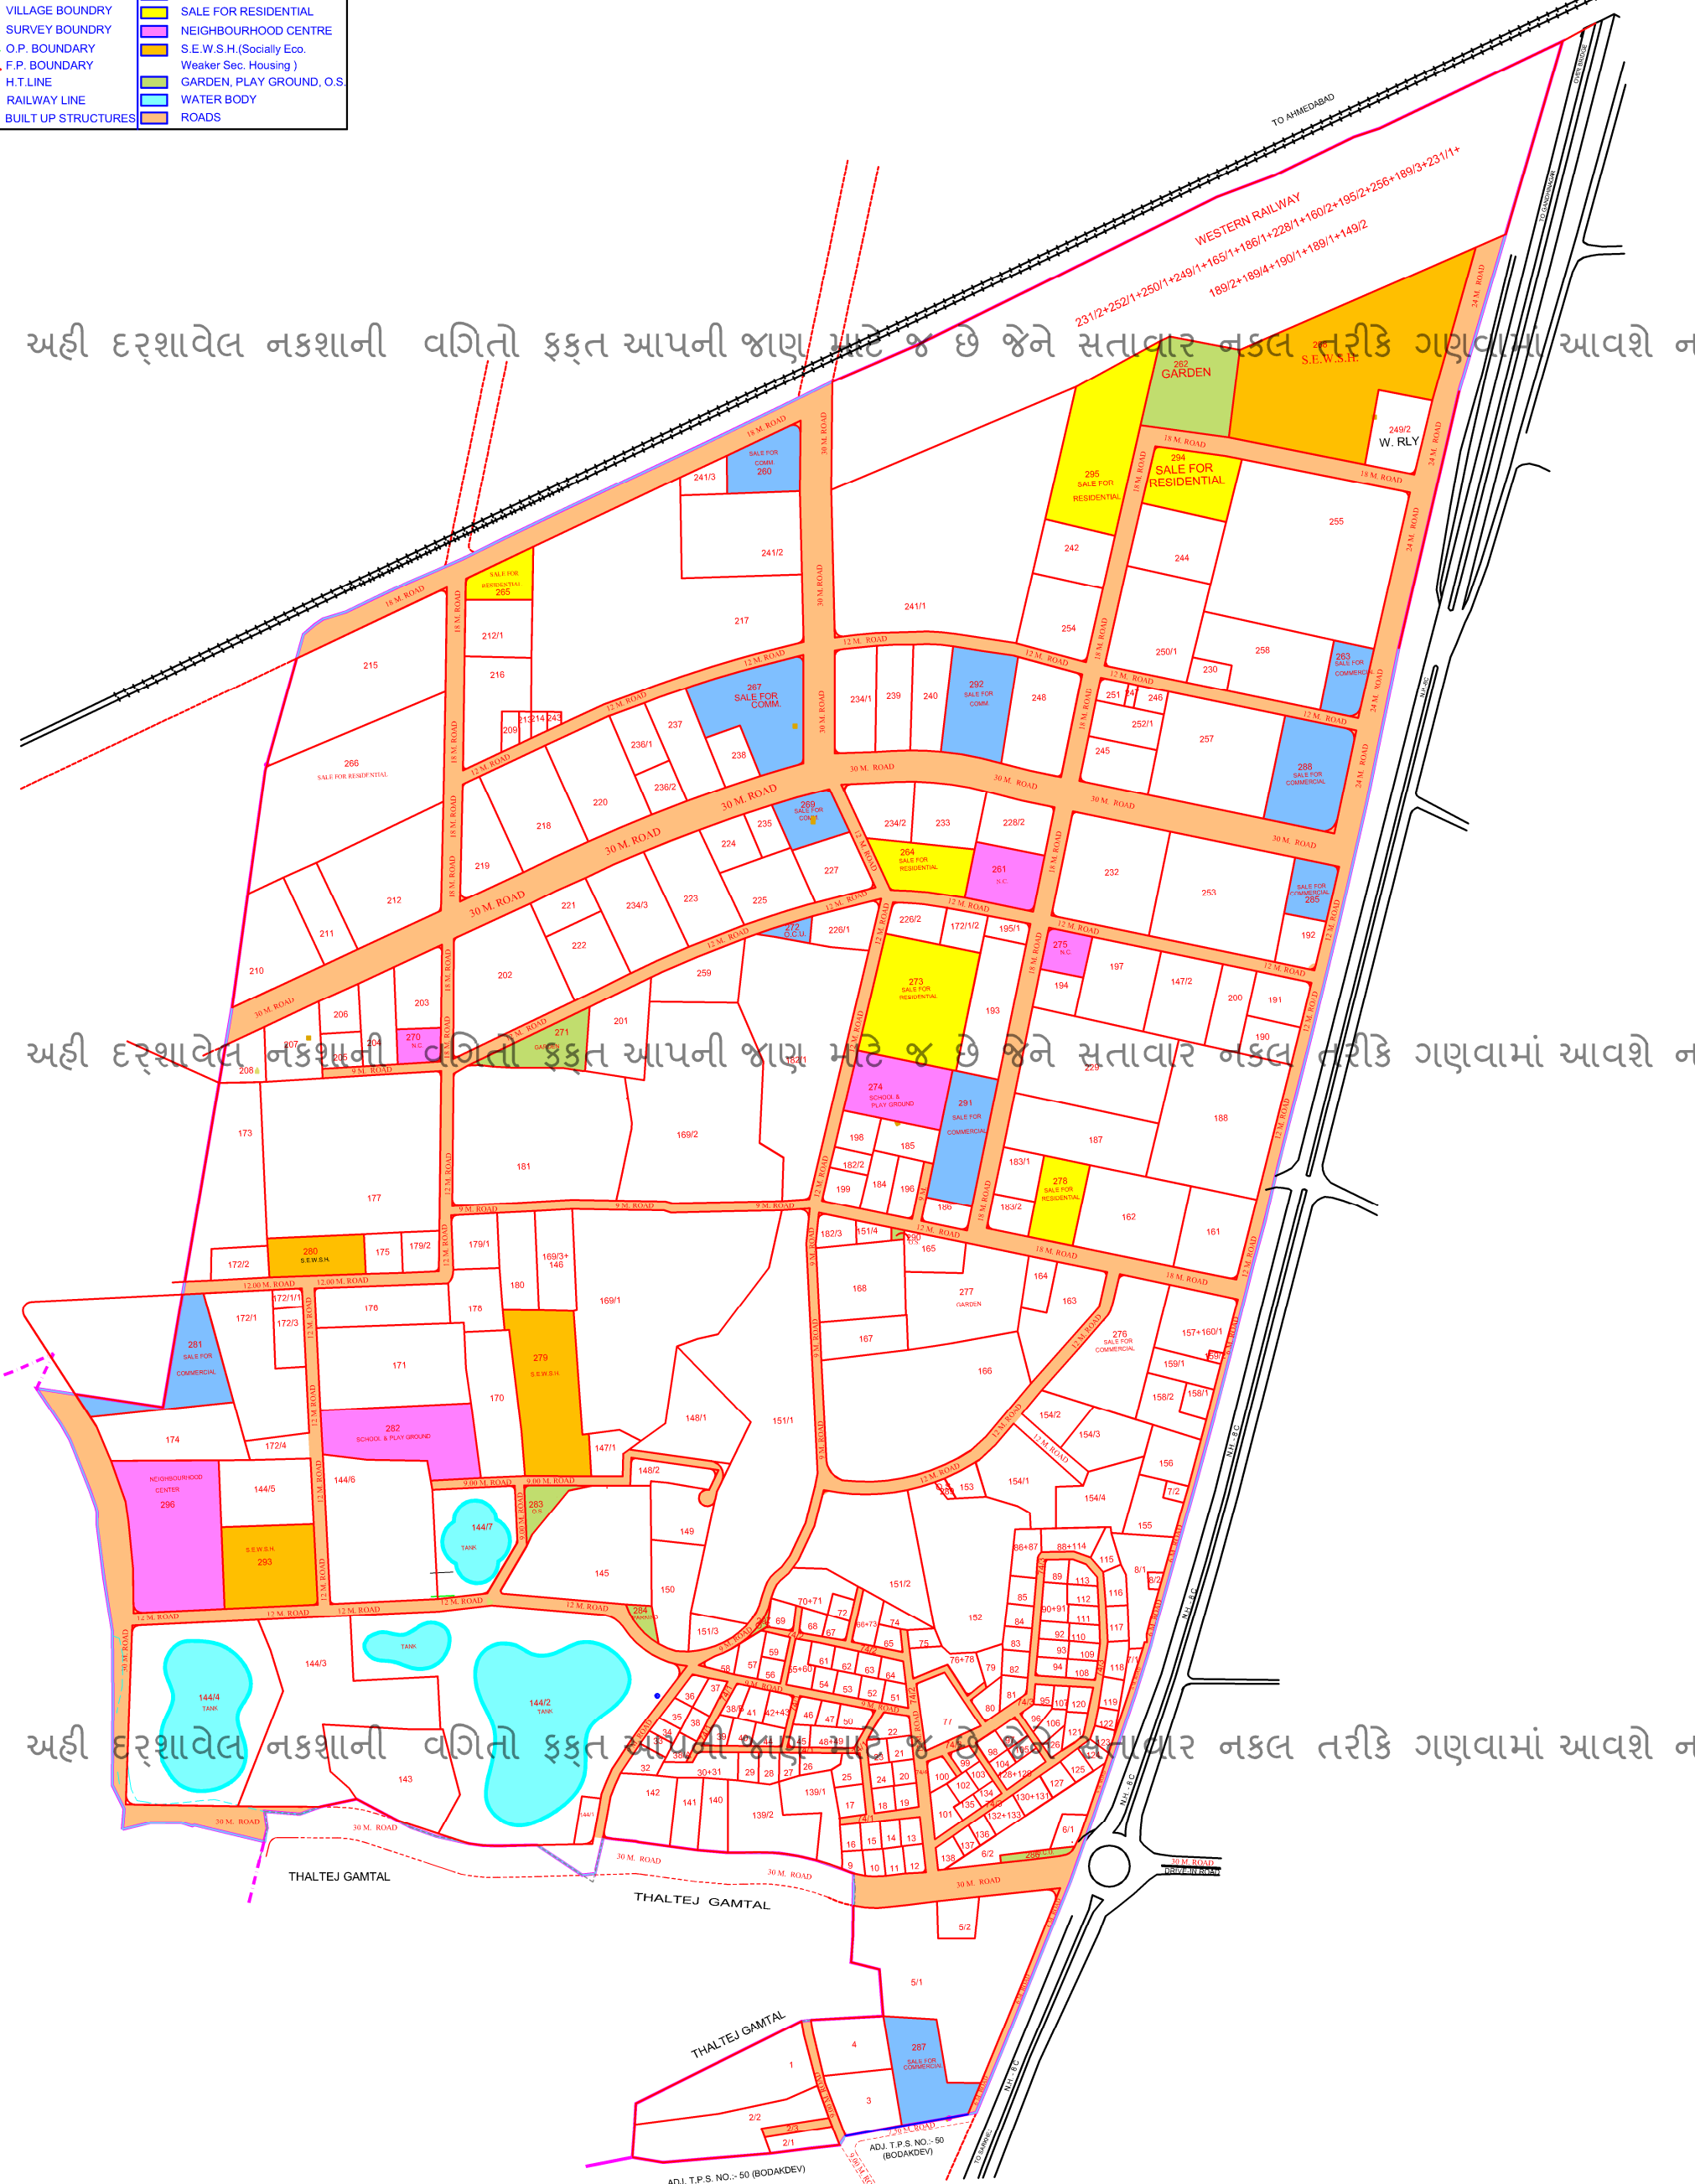

અહીં દર્શાવેલ નકશાની વગિતો ફક્ત આપની જાણ માટે જ છે જેને સત્તાવાર નકલ તરીકે ગણવામાં આવશે નહીં.

અહીં દર્શાવેલ નકશાની વગિતો ફક્ત આપની જાણ માટે જ છે જેને સત્તાવાર નકલ તરીકે ગણવામાં આવશે નહીં.

અહીં દર્શાવેલ નકશાની વગિતો ફક્ત આપની જાણ માટે જ છે જેને સત્તાવાર નકલ તરીકે ગણવામાં આવશે નહીં.