


TOWN, PLANNING SCHEME AHMEDABAD NO-3 DARIAPUR KAZIPUR SECTION

SECOND VARIED

PRELIMINARY SCHEME PLAN NO :- 4

ADJ. T.P.S. NO.- 14 (SHAHIBAUG)

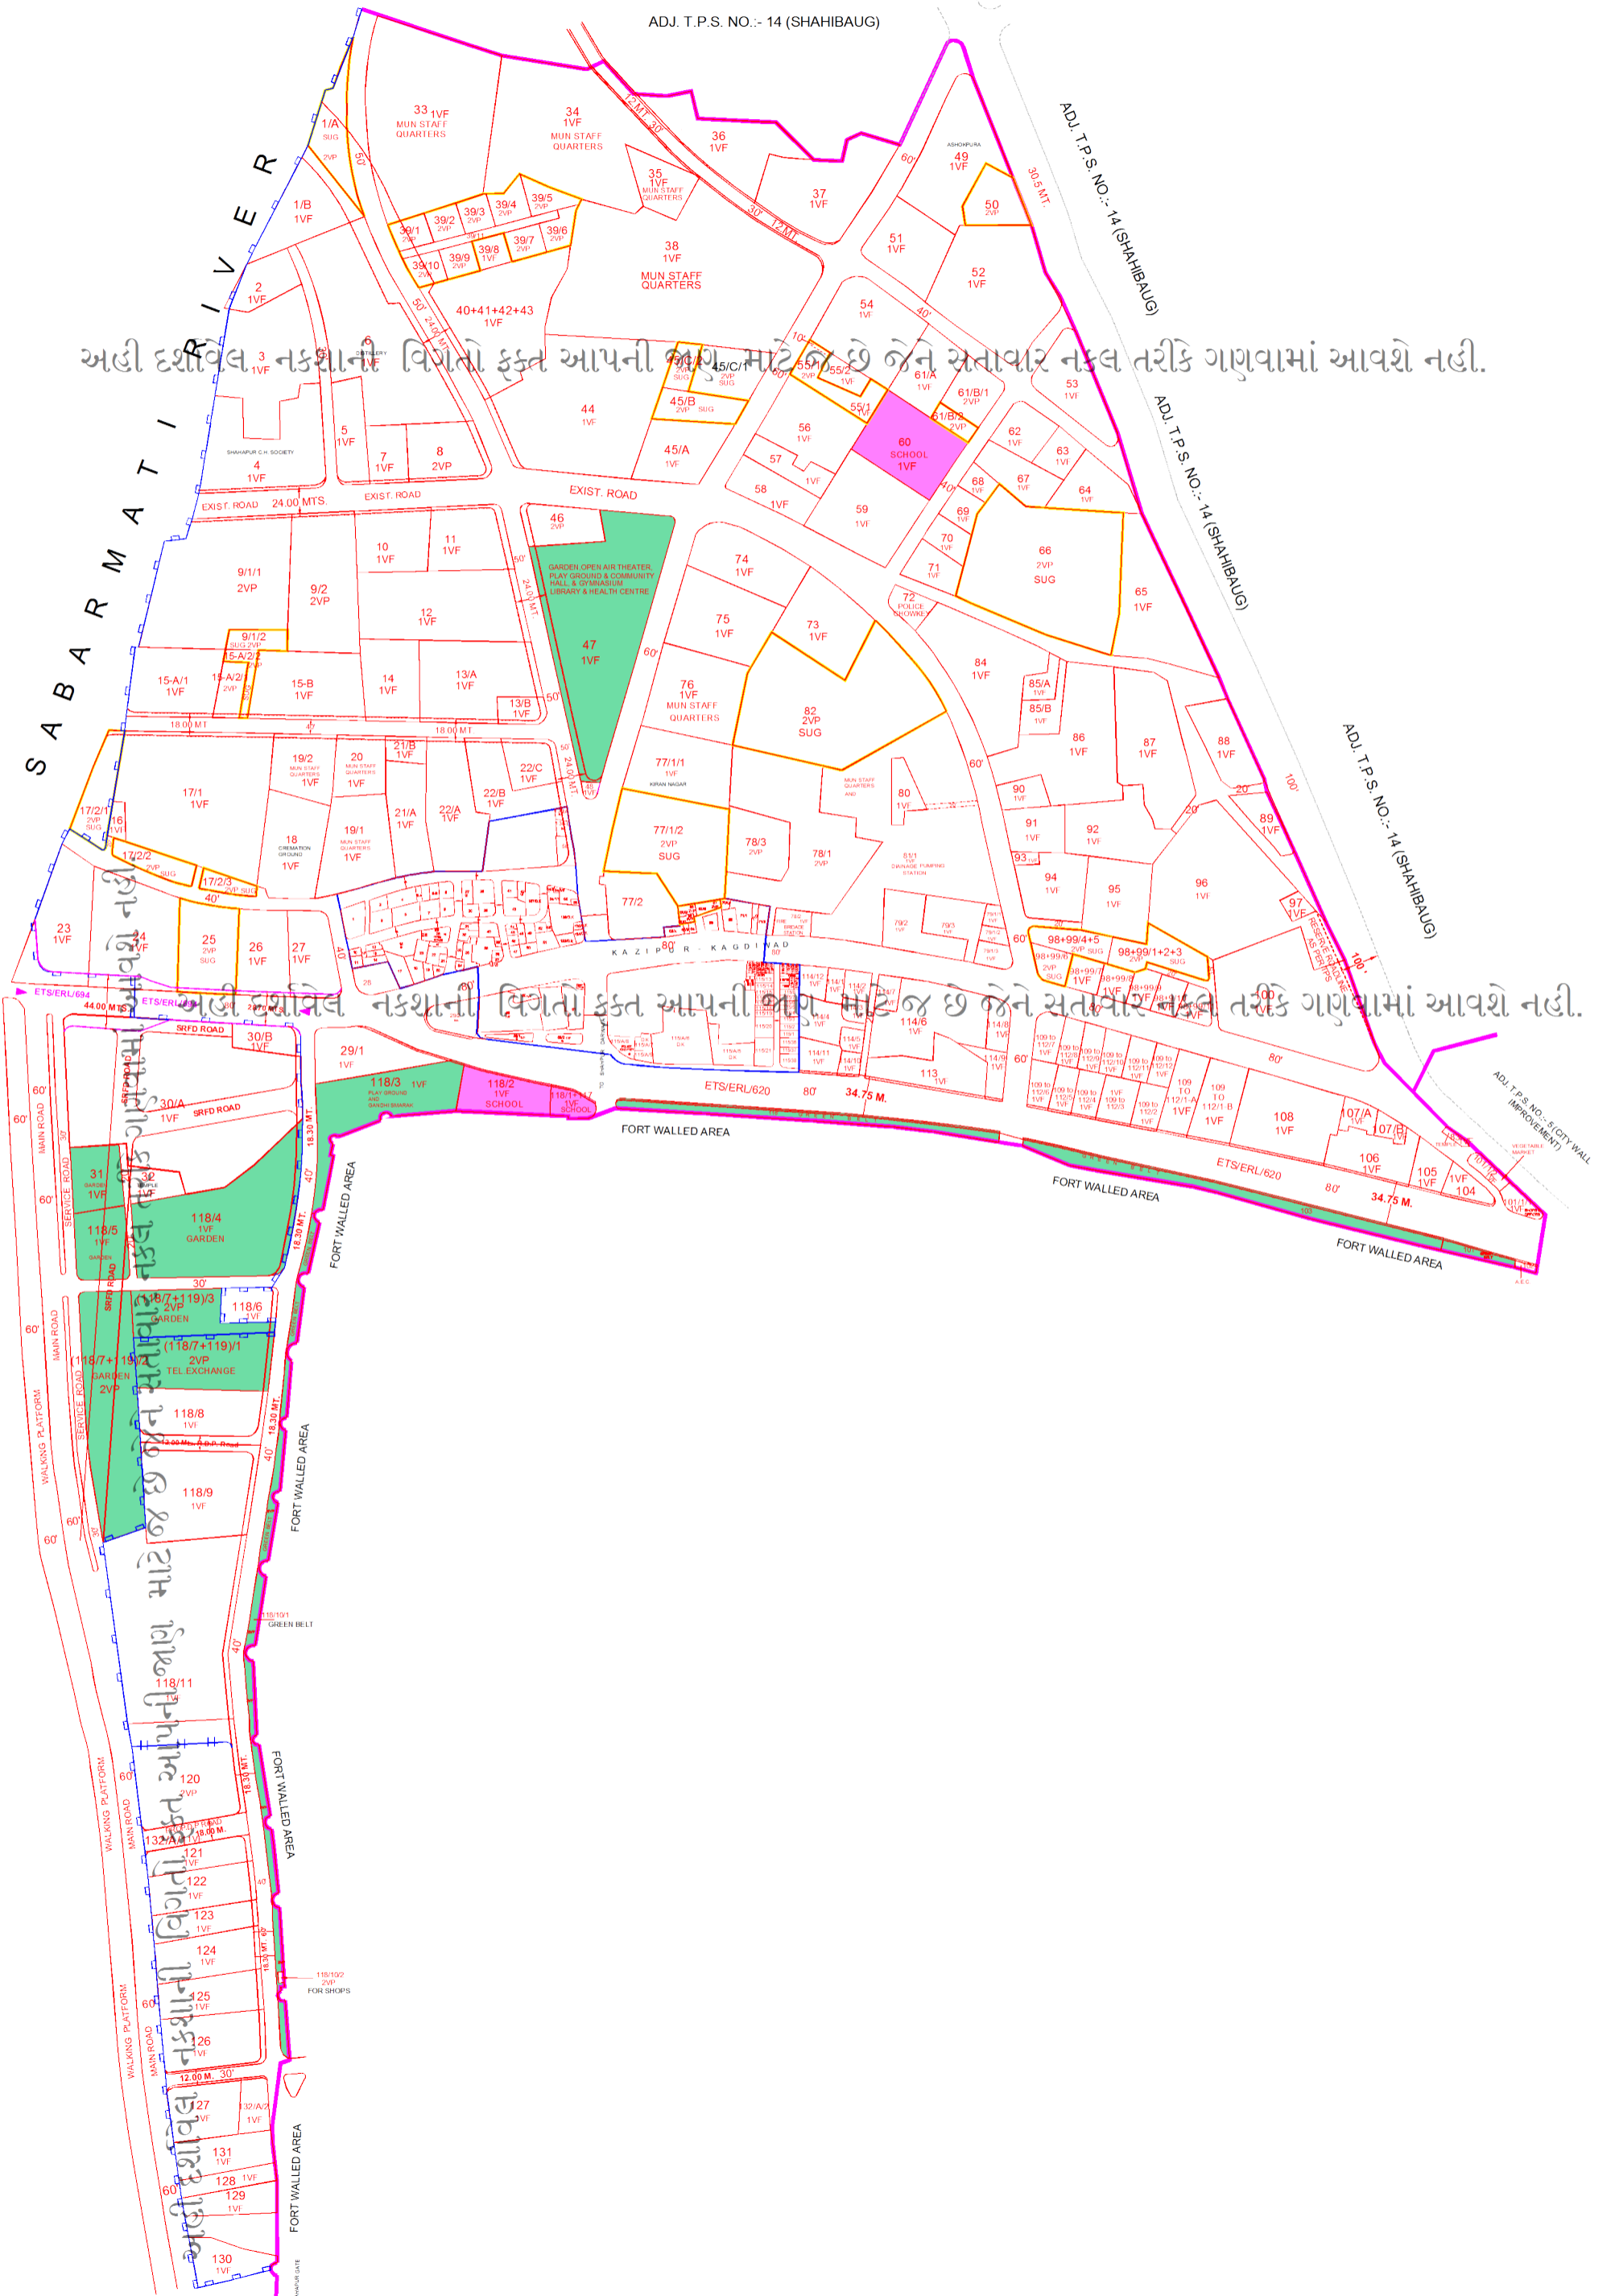

અહીં દર્શાવેલ નકશાની વિગતો ફક્ત આપની જાણ માટે જ છે જેને સત્તાવાર નકલ તરીકે ગણવામાં આવશે નહીં.

અહીં દર્શાવેલ નકશાની વિગતો ફક્ત આપની જાણ માટે જ છે જેને સત્તાવાર નકલ તરીકે ગણવામાં આવશે નહીં.

અહીં દર્શાવેલ નકશાની વિગતો ફક્ત આપની જાણ માટે જ છે જેને સત્તાવાર નકલ તરીકે ગણવામાં આવશે નહીં.