


**DRAFT TOWN PLANNING SCHEME - NO.- 3 VEJALPUR
O.P. / F.P. PLAN UP TO (THIRD VARIED)**

- LEGEND**
- T.P.S. BOUNDARY
 - SURVEY BOUNDARY
 - O.P. BOUNDARY
 - F.P. BOUNDARY
 - RAILWAY LINE
 - BUILT UP STRUCTURES
 - OPEN SPACE, GARDEN, PLAY GROUND.
 - LOCAL COMMERCIAL USE.
 - ROADS
 - SITE FOR PUBLIC PURPOSE
 - SITE FOR HOUSING FOR S & E.W.S.

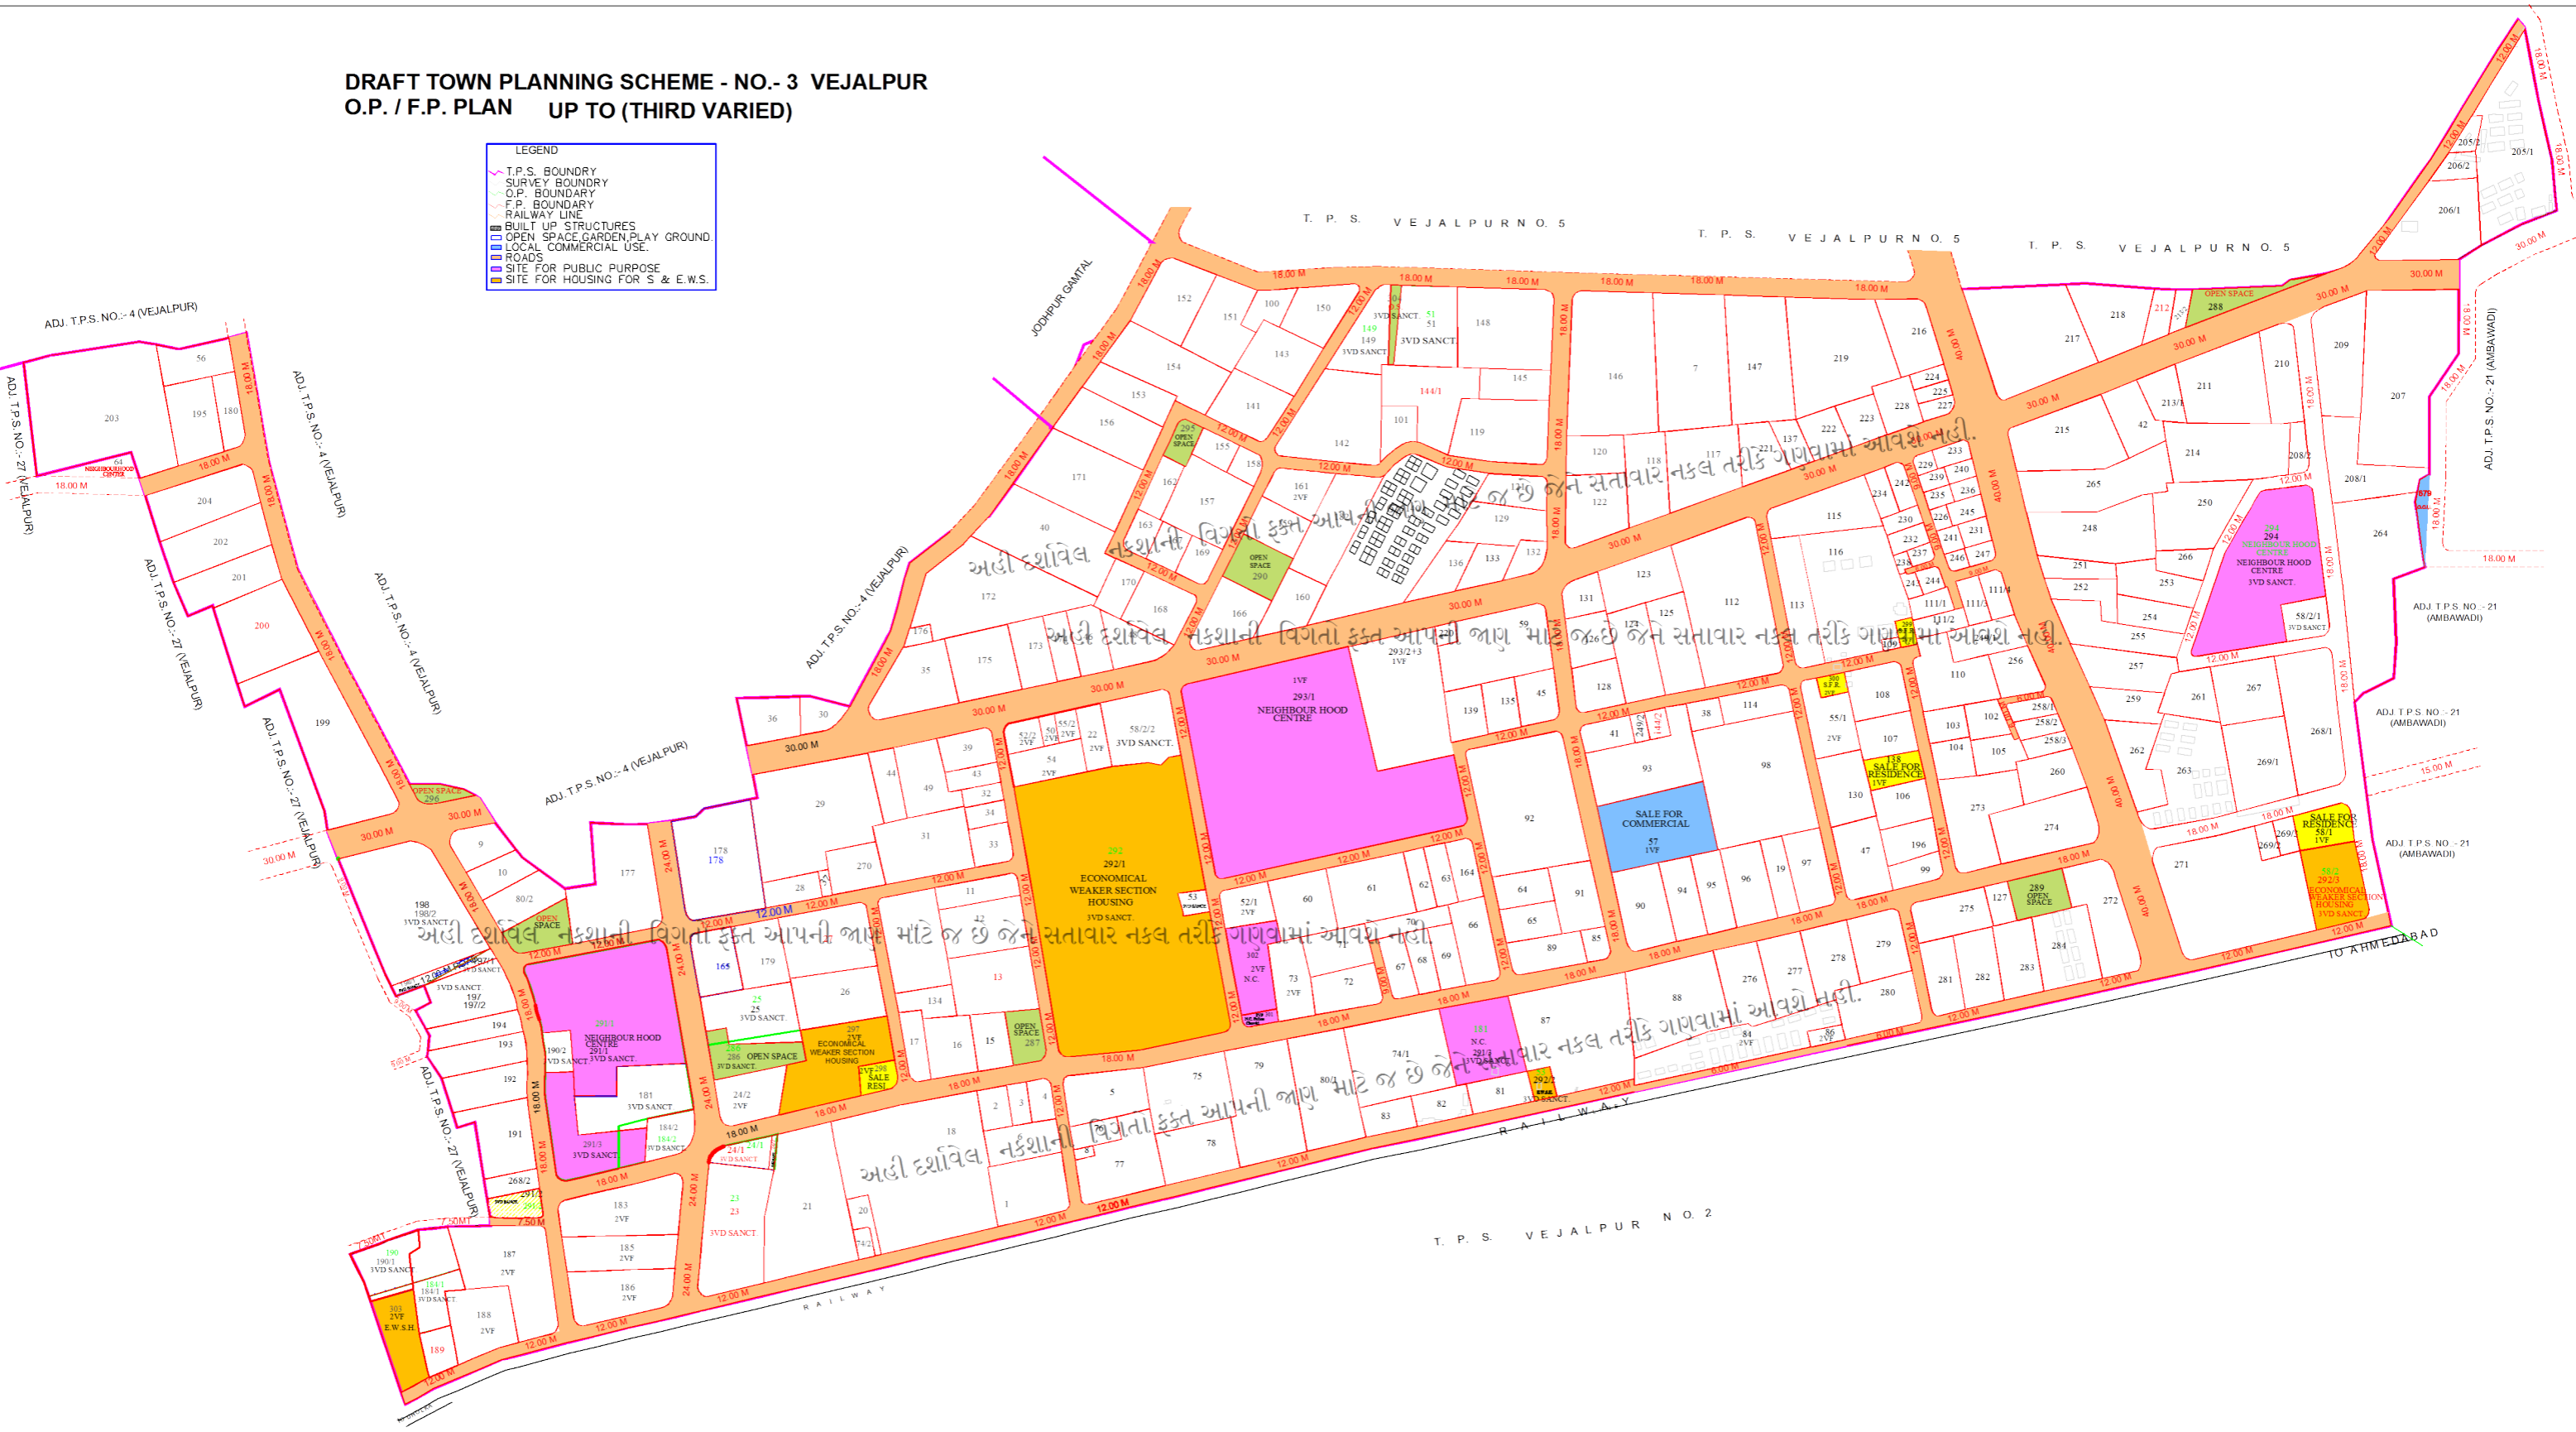

ADJ. T.P.S. NO.- 4 (VEJALPUR)
ADJ. T.P.S. NO.- 27 (VEJALPUR)
ADJ. T.P.S. NO.- 4 (VEJALPUR)
ADJ. T.P.S. NO.- 27 (VEJALPUR)
ADJ. T.P.S. NO.- 4 (VEJALPUR)
ADJ. T.P.S. NO.- 27 (VEJALPUR)
ADJ. T.P.S. NO.- 4 (VEJALPUR)
ADJ. T.P.S. NO.- 27 (VEJALPUR)
ADJ. T.P.S. NO.- 4 (VEJALPUR)
ADJ. T.P.S. NO.- 27 (VEJALPUR)

T. P. S. VEJALPUR NO. 5 T. P. S. VEJALPUR NO. 5 T. P. S. VEJALPUR NO. 5

ADJ. T.P.S. NO.- 21 (AMBAWADI)
ADJ. T.P.S. NO.- 21 (AMBAWADI)
ADJ. T.P.S. NO.- 21 (AMBAWADI)
ADJ. T.P.S. NO.- 21 (AMBAWADI)

T. P. S. VEJALPUR NO. 2

અહીં દર્શાવેલ નકશાની વિગતો ફક્ત આપની જાણ માટે જ છે જેને સતવાર નક્કલ તરીકે ગણવામાં આવશે નહીં.
અહીં દર્શાવેલ નકશાની વિગતો ફક્ત આપની જાણ માટે જ છે જેને સતવાર નક્કલ તરીકે ગણવામાં આવશે નહીં.
અહીં દર્શાવેલ નકશાની વિગતો ફક્ત આપની જાણ માટે જ છે જેને સતવાર નક્કલ તરીકે ગણવામાં આવશે નહીં.