

અંતમિ નગર રચના યોજના નં.:- ૫૩/બી (શીલજ)


યોજનાનું કુલ ક્ષેત્રફળ :- ૨૧.૧૯ હેક્ટર

મુળખંડ અને અંતમિખંડ દર્શાવતો પ્લાન નં.: ૪

સુધ્ધિ	
	નગર રચના યોજનાની હદ
	અંતિમ ખંડની હદ
	હયાત રેલ્વે લાઈન
	પુલ્લી જગ્યા, બગીચો
	રહેણાંક ઘેનું માટે વેચાણ
	જાહેર ઉપયોગીતા
	સામાજીક અને આર્થિક રીતે નબળા વર્ગના રહેણાંક માટે
	વોટર બોડી (સ્થાવર)

અહીં દર્શાવેલ નકશાની વગિતો ફક્ત આપની જાણ માટે જ છે જેને સત્તાવાર નકલ તરીકે ગણવામાં આવશે નહીં.

અહીં દર્શાવેલ નકશાની વગિતો ફક્ત આપની જાણ માટે જ છે જેને સત્તાવાર નકલ તરીકે ગણવામાં આવશે નહીં.

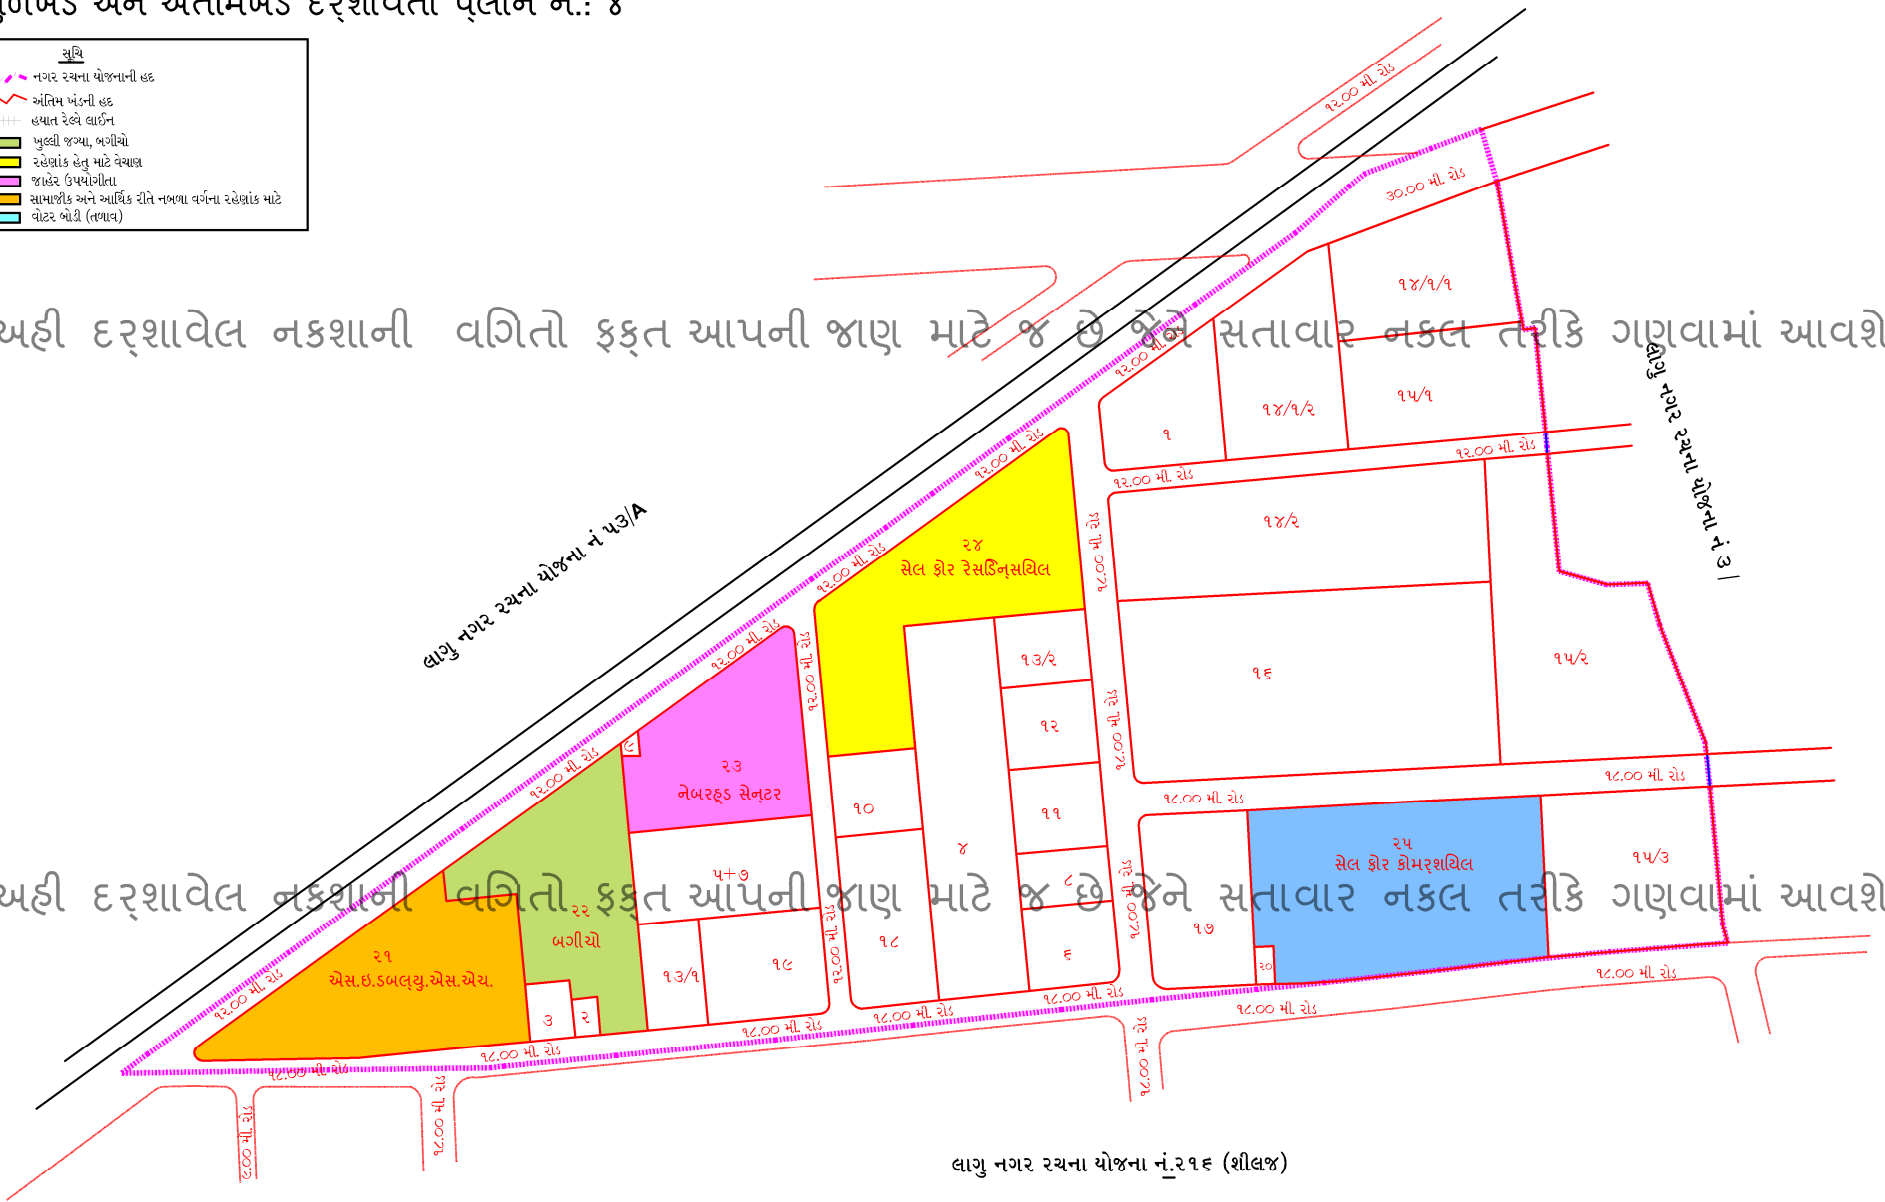

લાગુ નગર રચના યોજના નં. ૨૧૬ (શીલજ)