


# નગર રચના યોજના નંબર - ૬૦ ખોડીયાર

## અંતિમ યોજના

પ્લાન નં. ૦૪

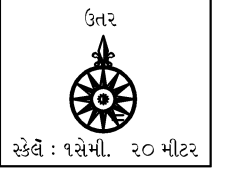


અનુસૂચિ:

	યોજનાની હદ
	બ્લોક નંબરની હદ
	મૂળખંડની હદ
	અંતિમખંડની હદ
	યોજનાના રસ્તાઓ
	હયાત બાંધકામ

**OUT OF LIMIT KHODIYAR**

**OUT OF LIMIT KHODIYAR**

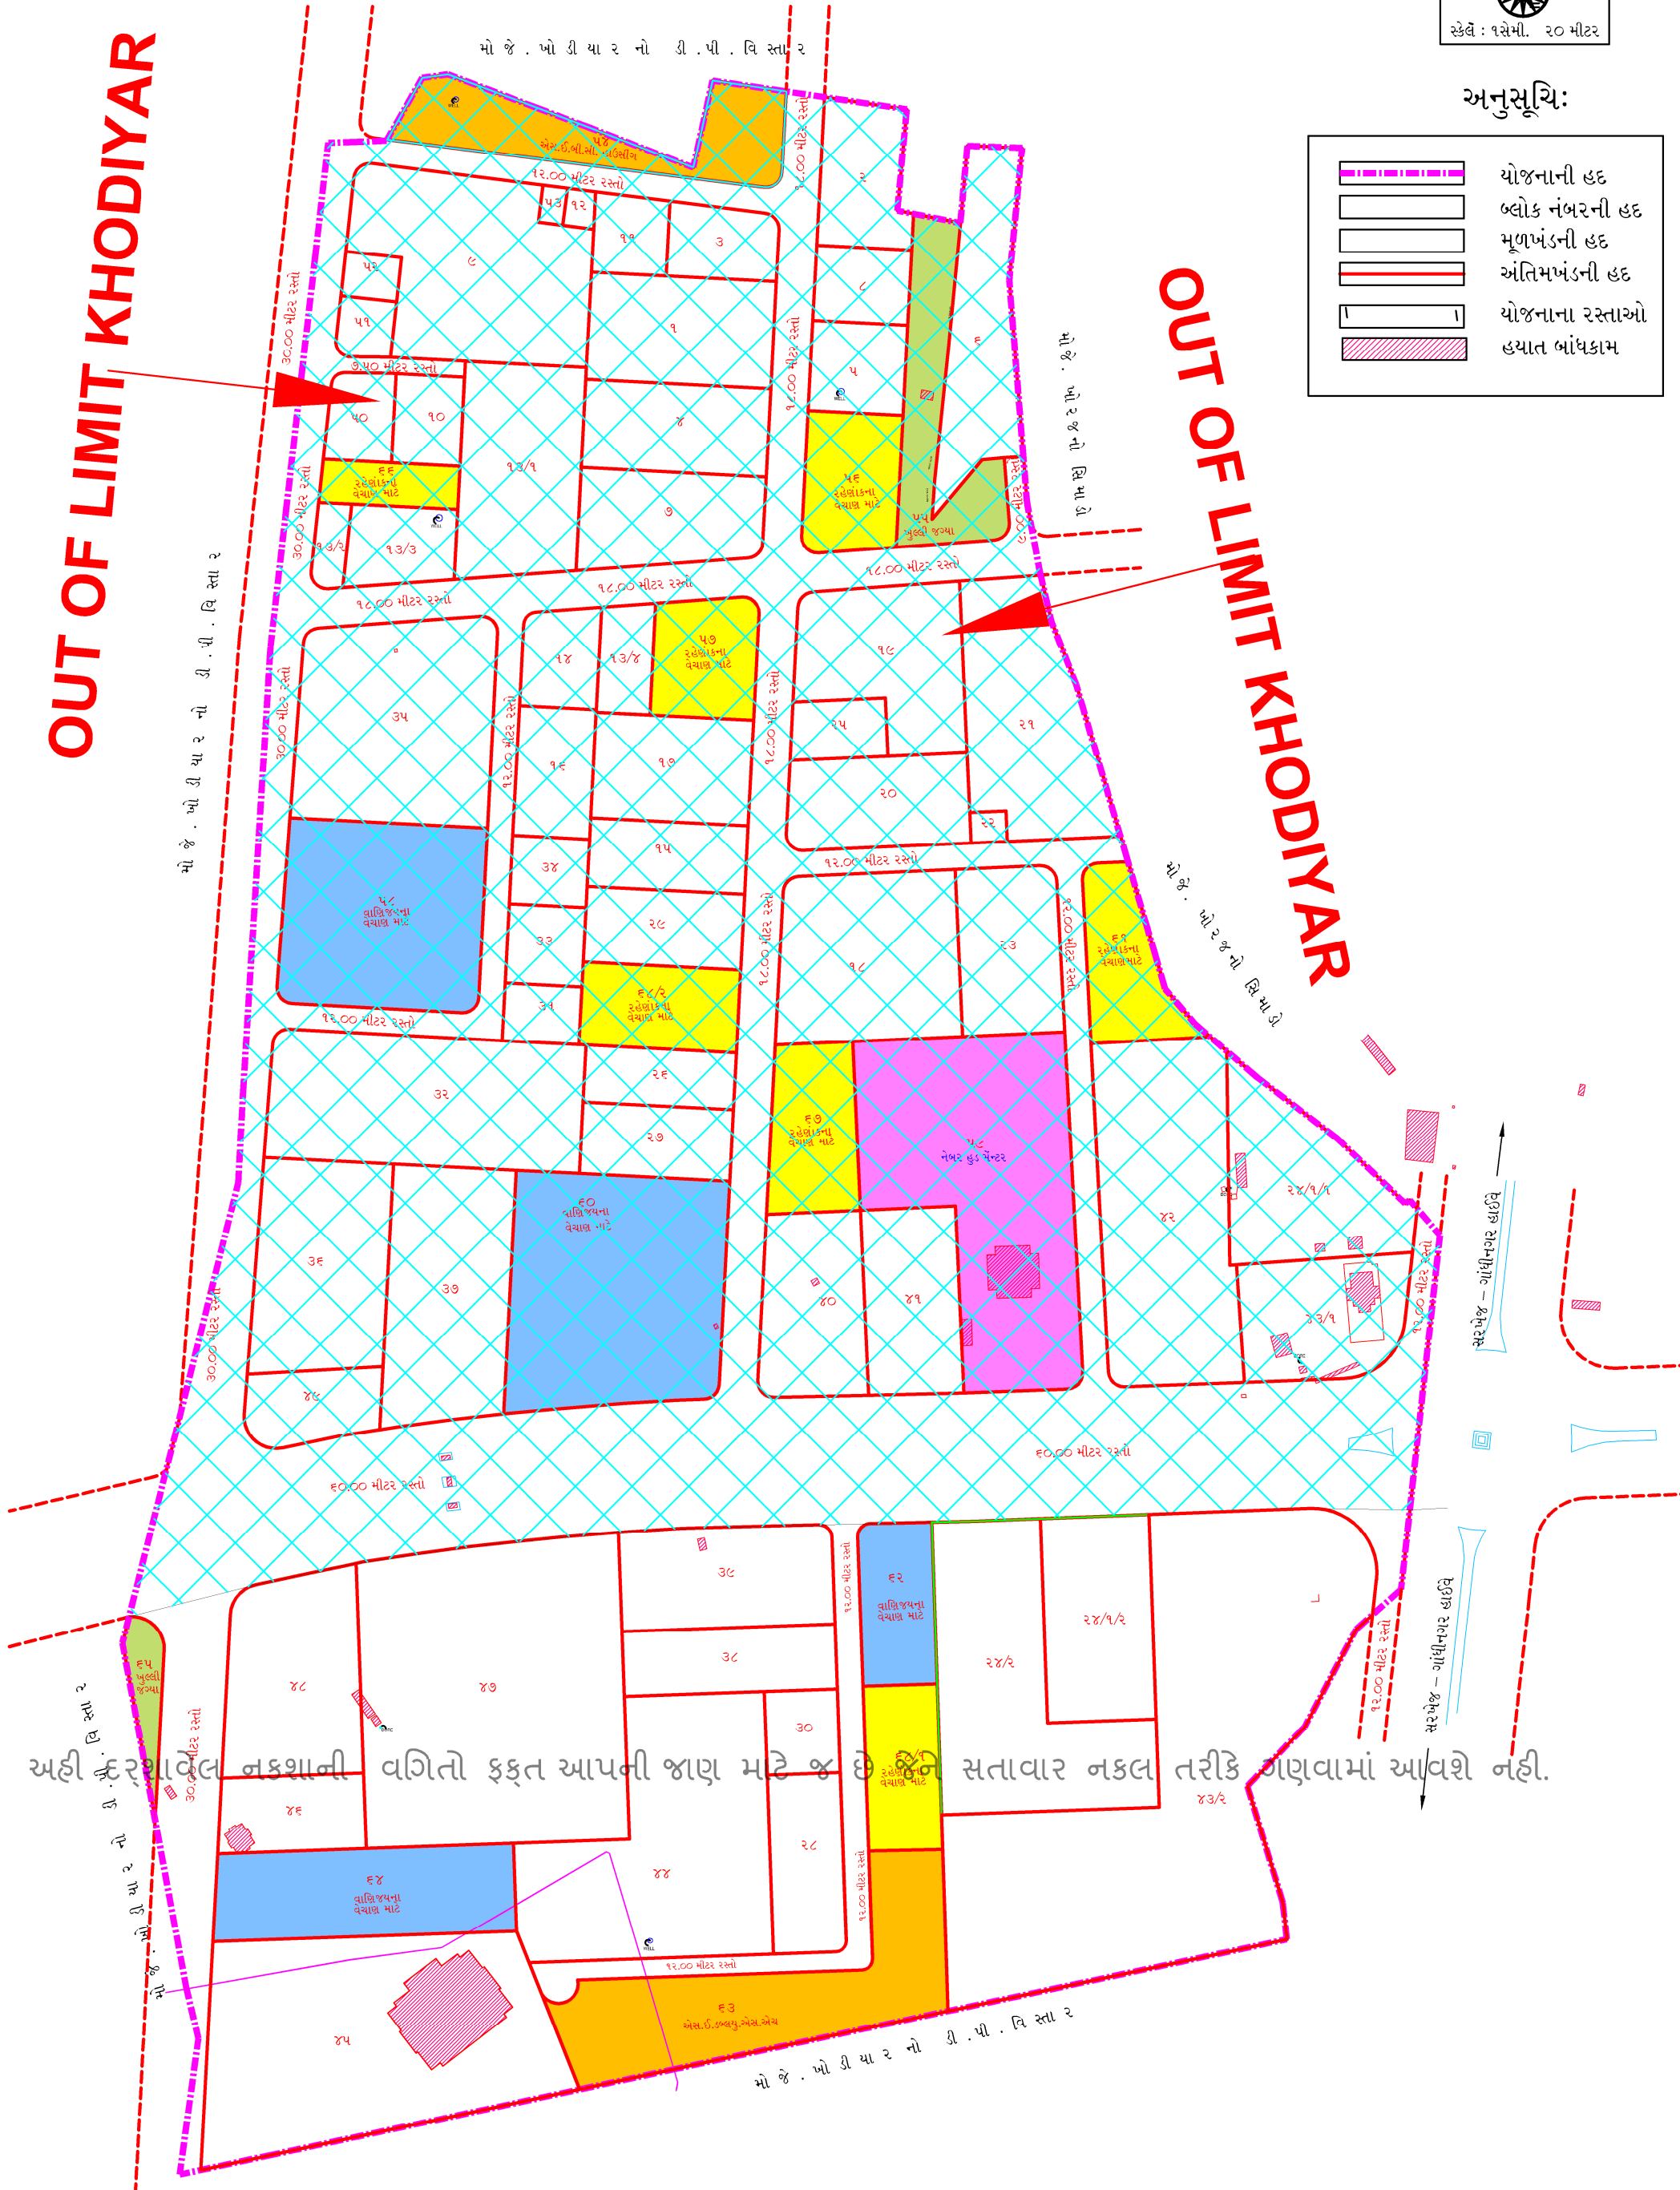

અહીં દરરખાલેલ નકશાની વગિતો ફક્ત આપની જાણ માટે જ છે જેને સત્તાવાર નકલ તરીકે ગણવામાં આવશે નહીં.

મો.જે.ખોડીયારનોડી.પી.વિસ્તાર

મો.જે.ખોડીયારનોડી.પી.વિસ્તાર

સરખેજ - ગાંધીનગર હાઇવે

સરખેજ - ગાંધીનગર હાઇવે

મો.જે.ખોડીયારનોડી.પી.વિસ્તાર

મો.જે.ખોડીયારનોડી.પી.વિસ્તાર

મો.જે.ખોડીયારનોડી.પી.વિસ્તાર

મો.જે.ખોડીયારનોડી.પી.વિસ્તાર

મો.જે.ખોડીયારનોડી.પી.વિસ્તાર

મો.જે.ખોડીયારનોડી.પી.વિસ્તાર

મો.જે.ખોડીયારનોડી.પી.વિસ્તાર