


प्रारंभिक नगर रचना योजना नं.७२(त्रागड-जुंडाल)
नकशा नं.-४ (मुणभंड तथा अंतिमभंड दर्शावतो नकशो)



स्केल : १ सेमी=२० मी

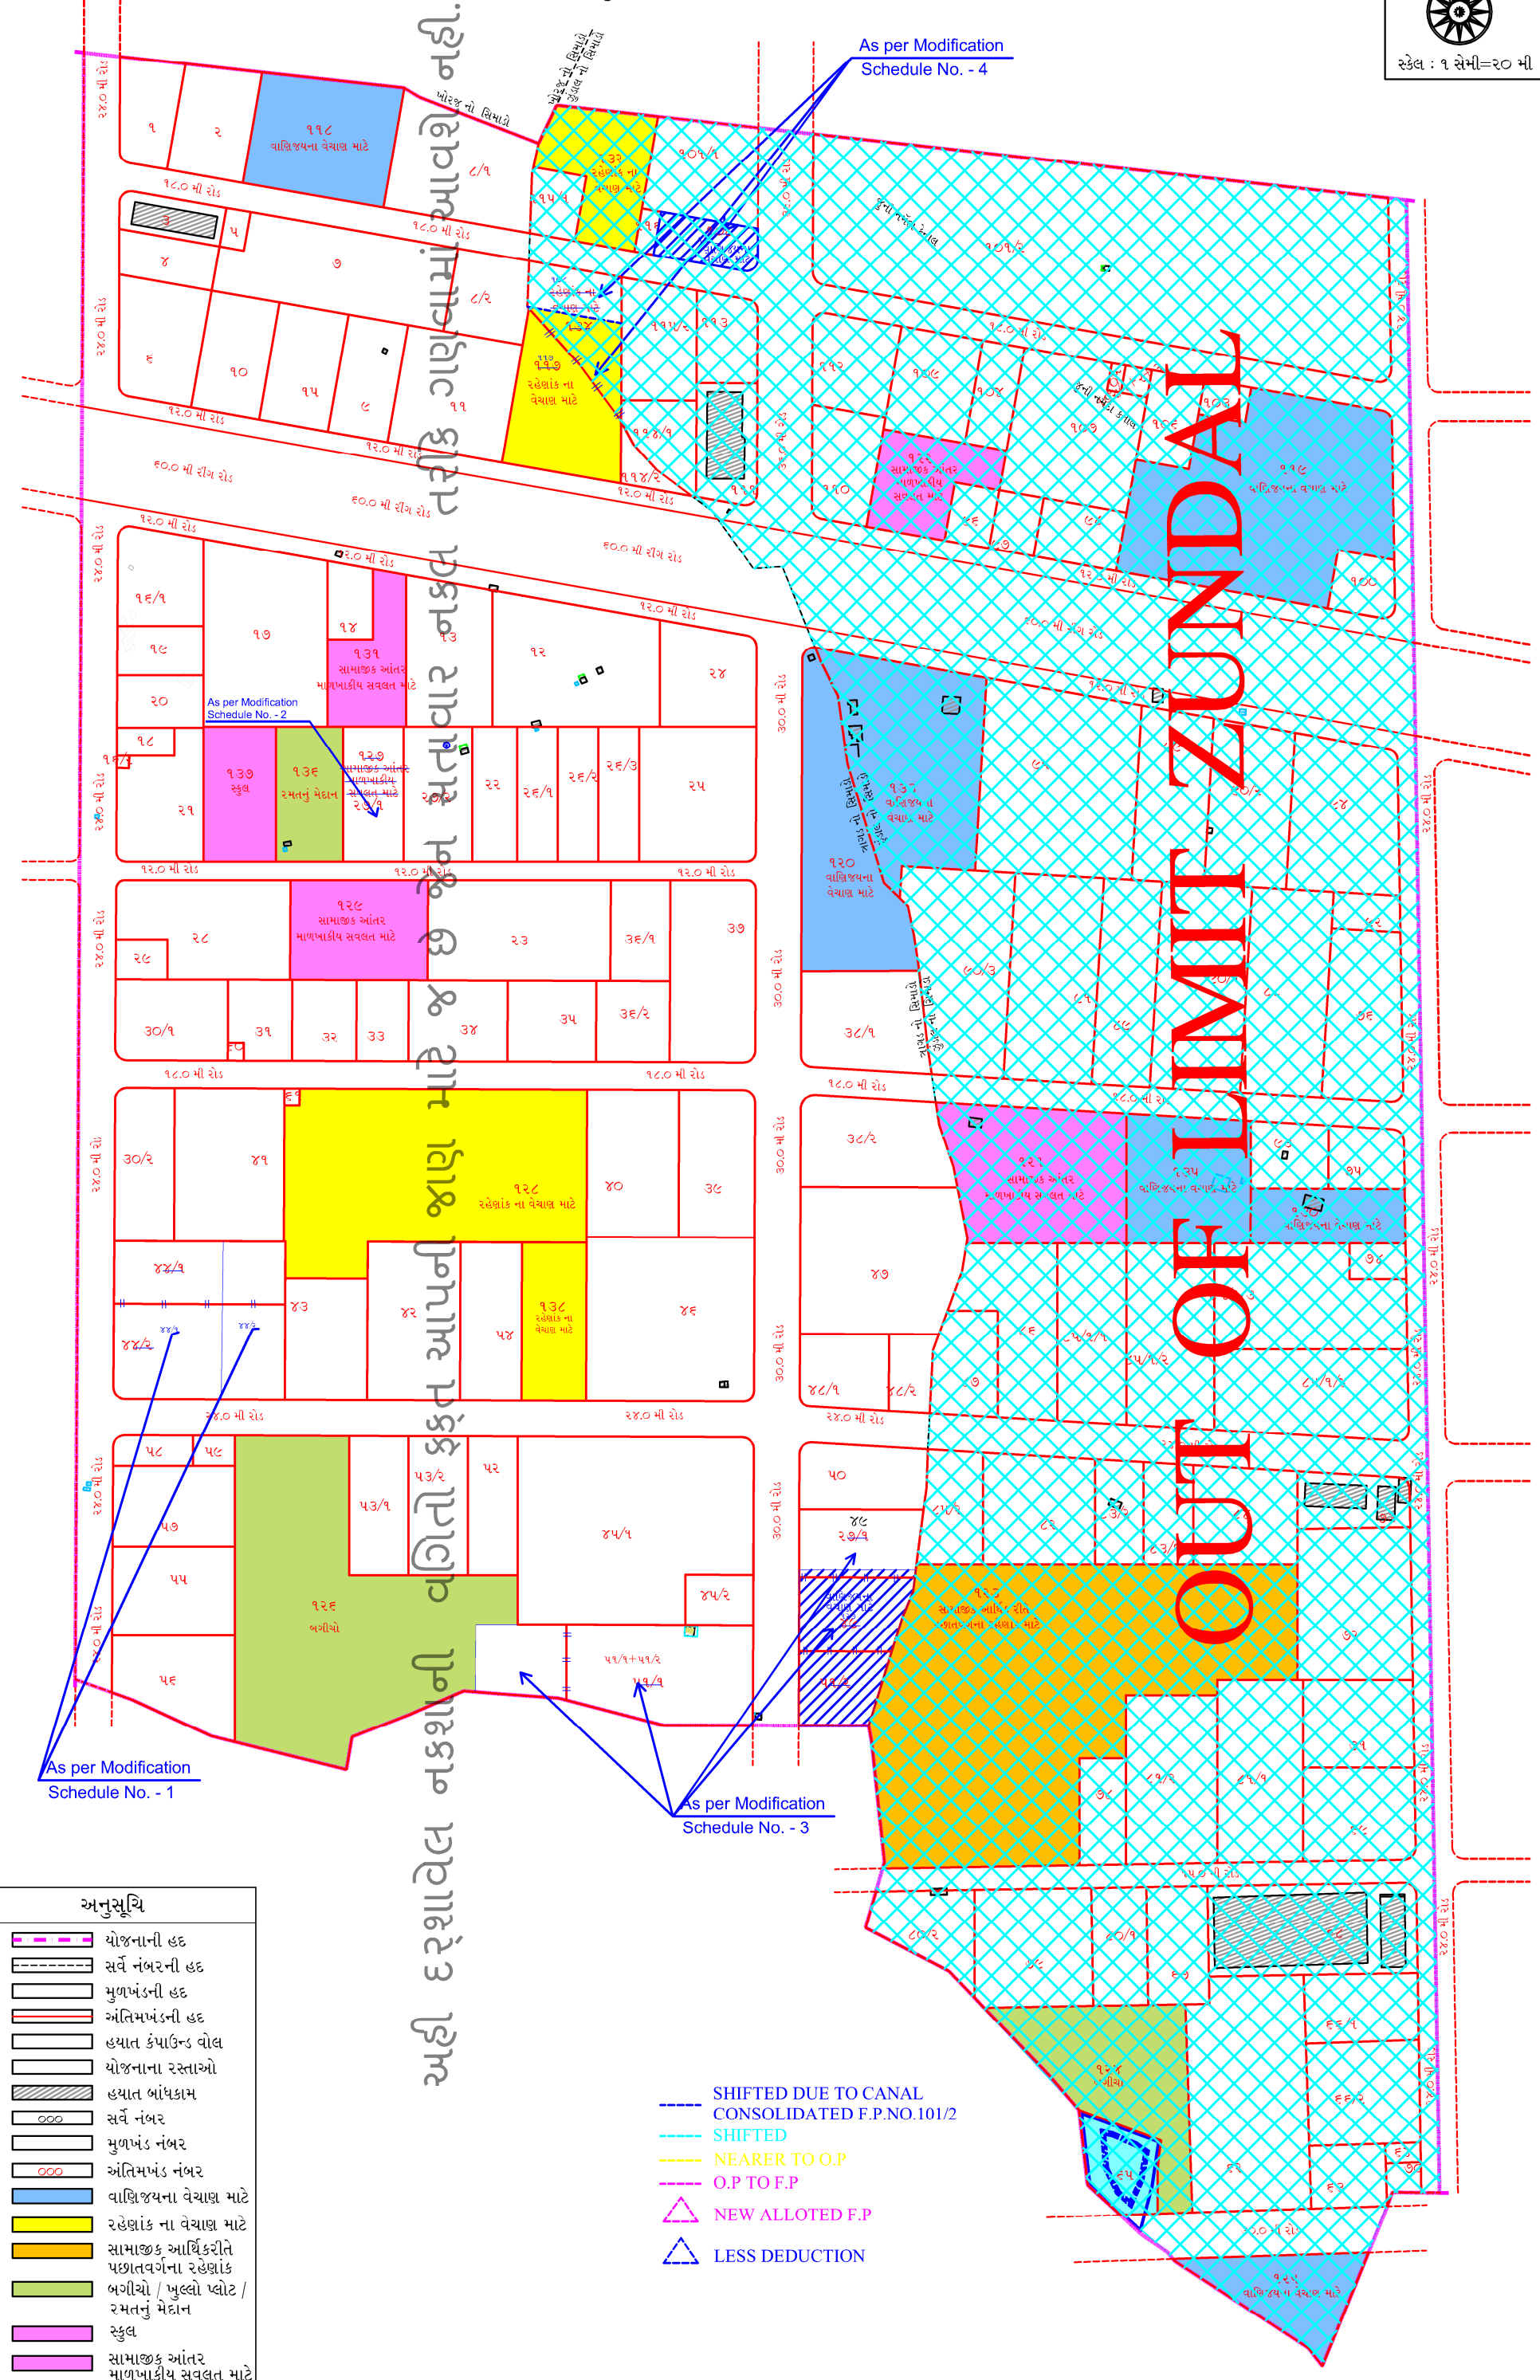

अही दृशावेल नकशानी वगितो इक्षत आपनी जाण माटे ए छे जेन सतुवार नकल तरिके गाणवामां आवशे नही.

As per Modification Schedule No. - 1

As per Modification Schedule No. - 2

As per Modification Schedule No. - 4

As per Modification Schedule No. - 3

अनुसूचि	
	योजनानी छेद
	सर्वे नंबरनी छेद
	मुणभंडनी छेद
	अंतिमभंडनी छेद
	ड्याल कंपाउन्ड वोल
	योजनाना रस्ताओ
	ड्याल बांधकाम
	सर्वे नंबर
	मुणभंड नंबर
	अंतिमभंड नंबर
	वाणिज्यना वेयाण माटे
	रहेषांक ना वेयाण माटे
	सामाजिक आर्थिकरीते पछातवर्गना रहेषांक
	बगीचो / फुल्लो प्लोट / रमतनु मेदान
	स्कुल
	सामाजिक आंतर माणभाडीय सवलत माटे
	तणाव

- SHIFTED DUE TO CANAL
- CONSOLIDATED F.P.NO.101/2
- SHIFTED
- NEARER TO O.P
- O.P TO F.P
- NEW ALLOTTED F.P
- LESS DEDUCTION