

નગર રચના યોજના નં. ૮૬ (વટવા-૩) અંતિમ યોજના
મુળખ્યંડ અને અંતિમખ્યંડ દર્શાવતો નકશો
યોજનાનું ક્ષેત્રફળ:- ૮૫.૧૦૫ એકટર


નકશા નં. ૩



સ્કેલ - ૧સેમી:૨૦મી

લાગુ નં.૨.યો.નં. ૮૮

લાગુ નં.૨.યો.નં. ૮૫ (વટવા-૫)

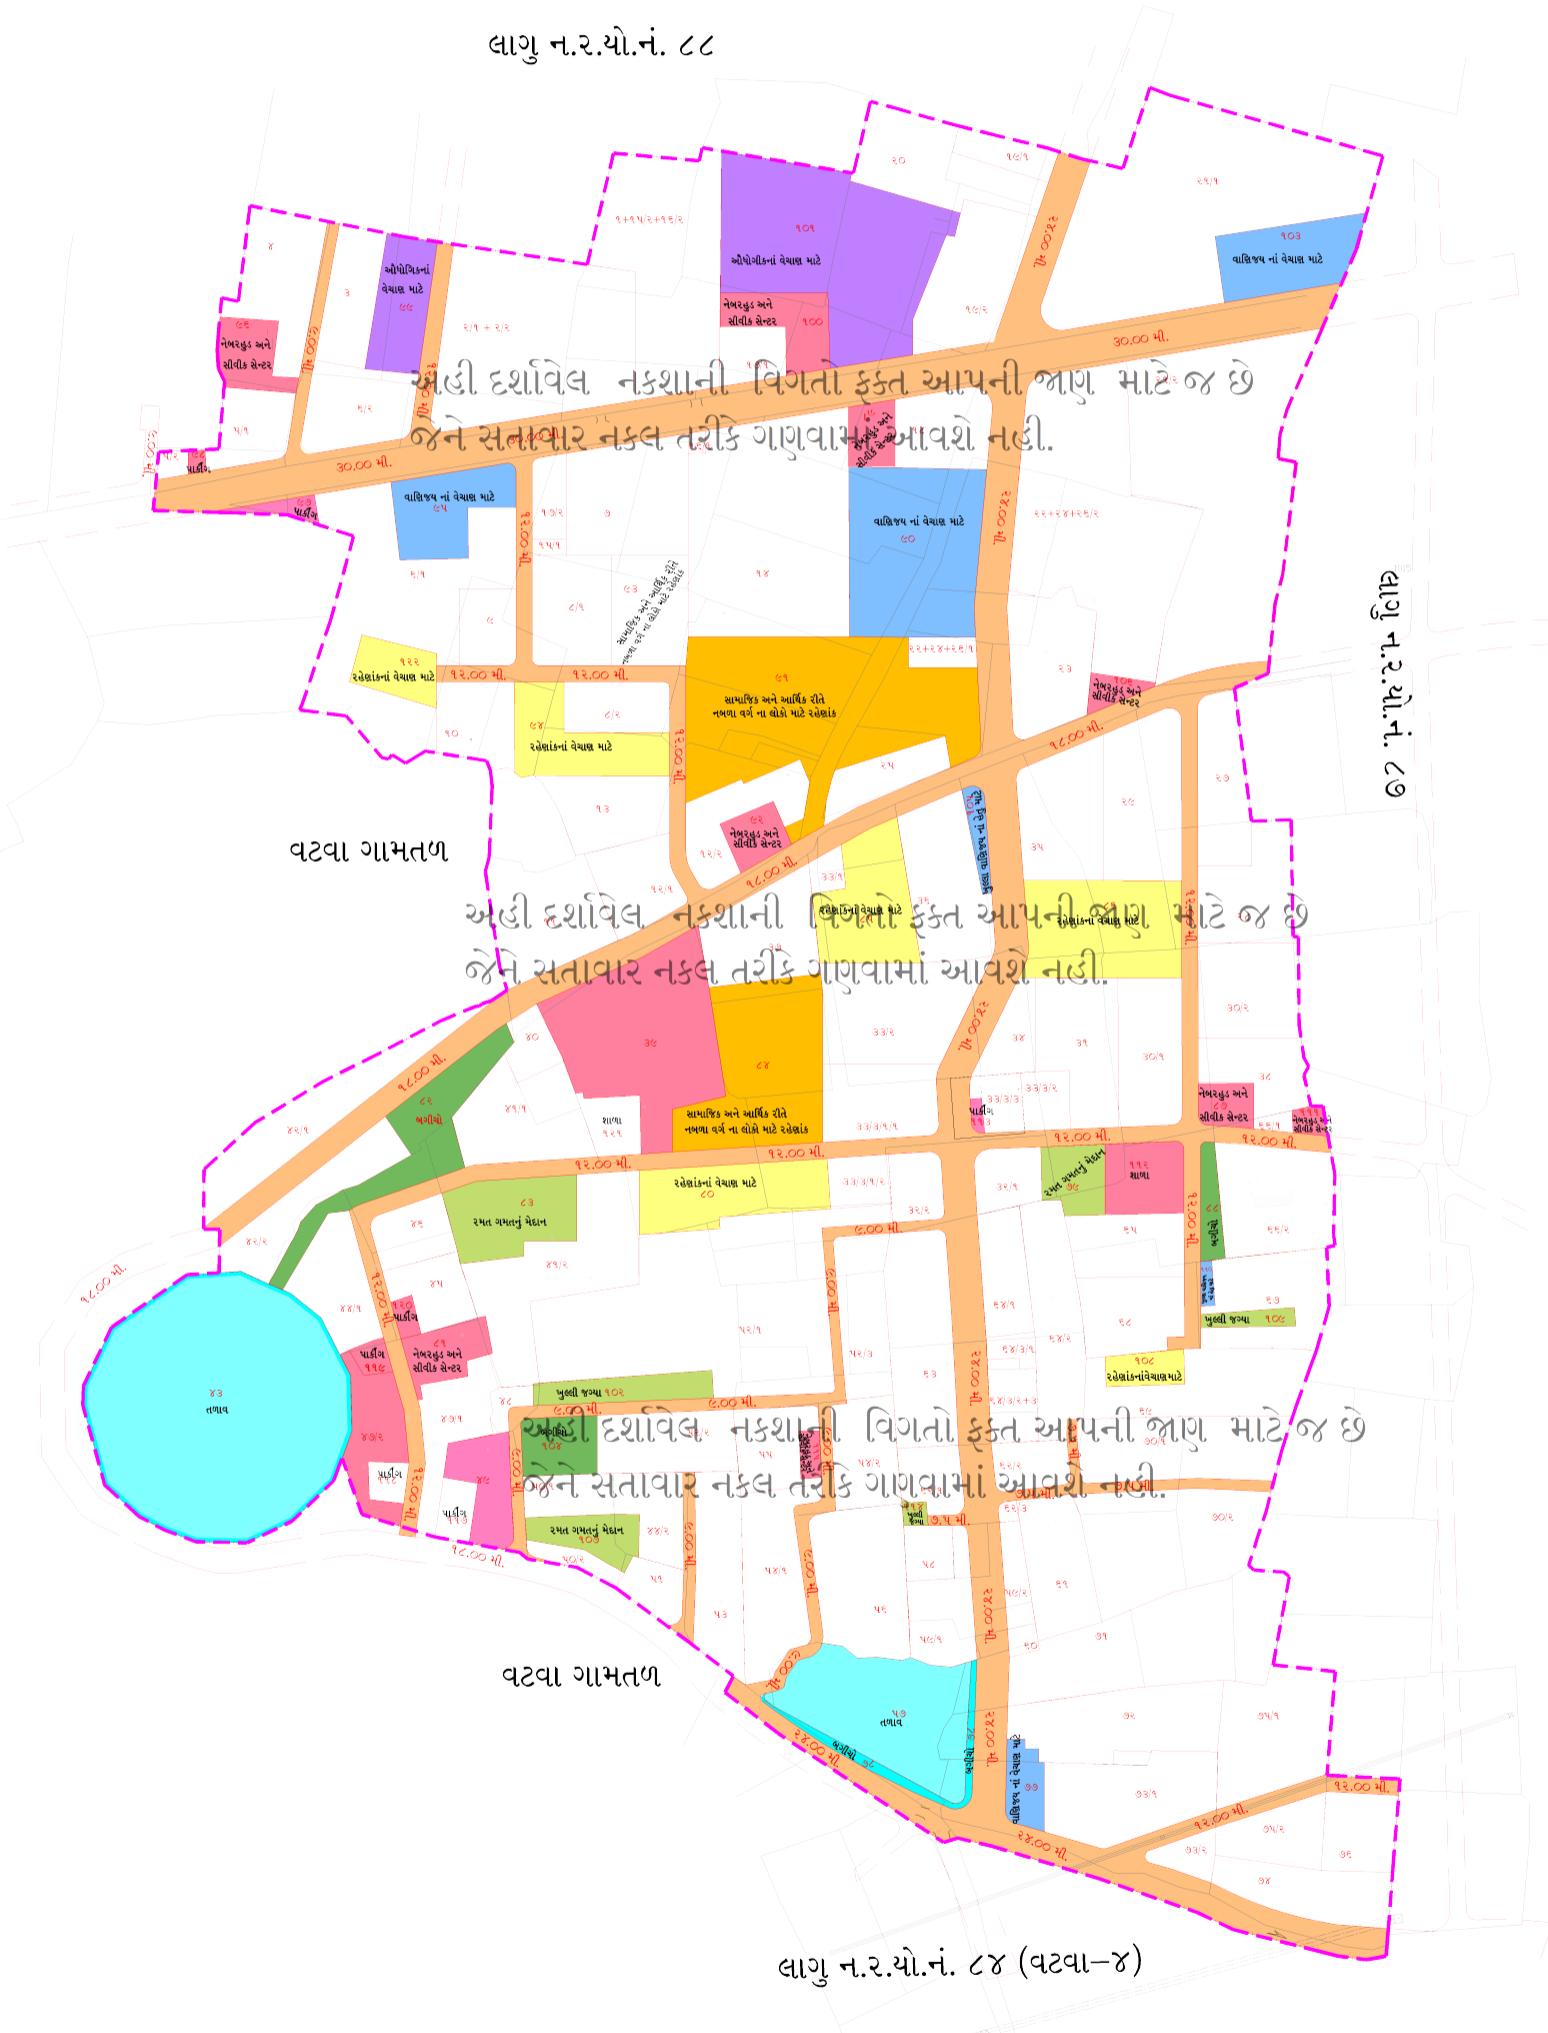

અનુસૂચિ:-

- યોજનાની હડ
- સર્વ નંબરની હડ
- સર્વ નંબર
- મુળખ્યંડ ની હડ
- મુળખ્યંડ નંબર
- અંતિમખ્યંડ ની હડ
- અંતિમખ્યંડ નંબર
- ડી.પી./ડી.પી. રોડ
- અચ.ટી. લાઈન
- હ્યાત બાંધકામ
- ઇલેટિલી થાંબા
- ઇલેટિલી લાઈન
- ફેનસીંગ
- કંપાઉન્ડ ગોલ
- રહેણાંકાં વેચાણ માટે
- વાણિજ્ય નાં વેચાણ માટે
- મુલ્લા વાણિજ્ય નાં ડેતુ માટે
- ઓઝોગીનાં વેચાણ માટે
- નેભરફુડ અને સીવીક સેન્ટર
- ખુલ્લી જગ્યા
- રમત ગમતનું મેદાન
- બગીયો
- શાળા
- સામાજિક અને આર્થિક રીતે નબળા
- વર્જના લોડી માટે રહેણાં
- પાકીંગ
- રસ્તા
- તપાલ
- પાણા વિસ્તારની ભાગનાં લાગુ રસા
- મુળખ્યંડાં વેચાણ નો દર
- અધ્યવિકસીત સ્થિતીમાં વેચાણ નો દર
- વિકસીત સ્થિતીમાં વેચાણ નો દર