


નગર રચના યોજના નં.૯૭ (નરોડા-નોર્થ)


(અંતિમ યોજના નો નકશો) પ્લાન નં. ૪
 ક્ષેત્રફળ : ૮૭.૪૩૫૬ હેક્ટર

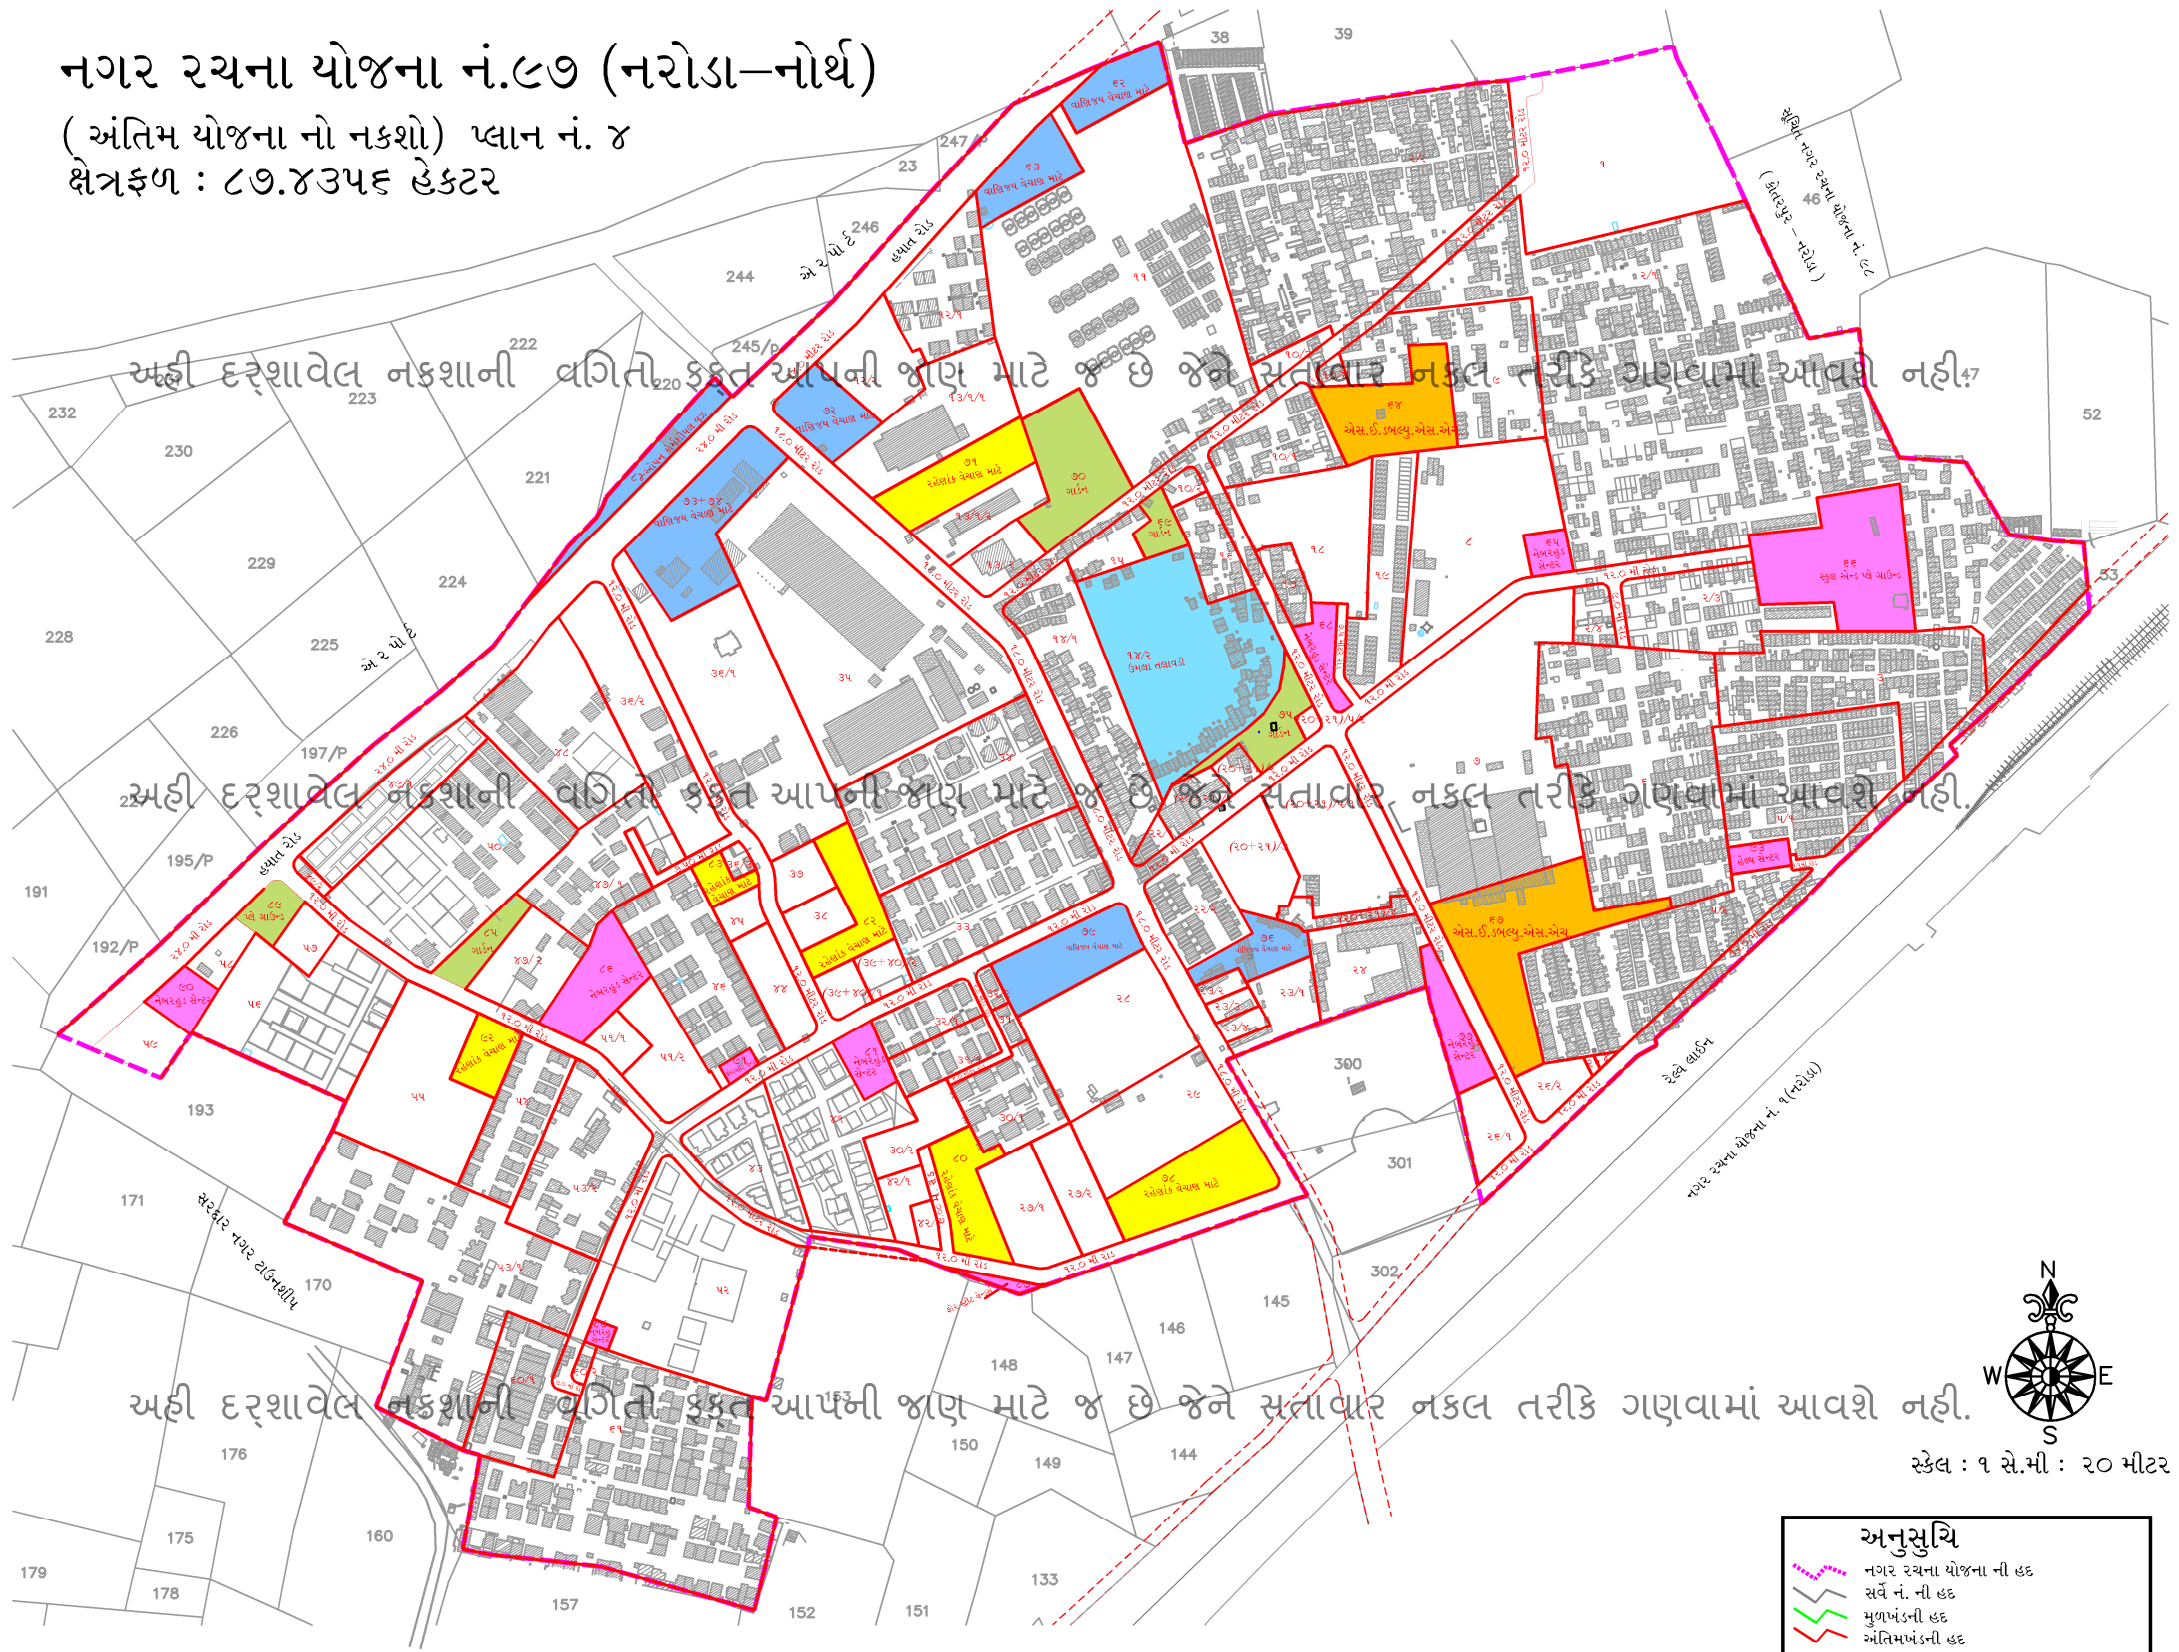

અહીં દર્શાવેલ નકશાની વગિતો ફક્ત આપની જાણ માટે જ છે જેને સત્તાવાર નકલ તરીકે ગણવામાં આવશે નહીં.

અહીં દર્શાવેલ નકશાની વગિતો ફક્ત આપની જાણ માટે જ છે જેને સત્તાવાર નકલ તરીકે ગણવામાં આવશે નહીં.

અહીં દર્શાવેલ નકશાની વગિતો ફક્ત આપની જાણ માટે જ છે જેને સત્તાવાર નકલ તરીકે ગણવામાં આવશે નહીં.

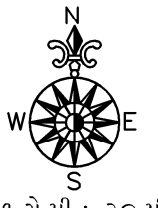

સ્કેલ : ૧ સે.મી : ૨૦ મીટર

અનુસુચિ	
	નગર રચના યોજના ની હદ
	સર્વે નં. ની હદ
	મુળખંડની હદ
	અંતિમખંડની હદ
	બાંધકામ
	ગાર્ડન , પ્લે આઉટ
	વાણિજ્ય વેચાણ માટે, ઓ.સી.યુ.
	રસ્તા
	નેબરહુડ સેન્ટર, હેલ્થ સેન્ટર, સ્પીટ વેન્ટર્સ
	સામાજીક આર્થિક નબળા વર્ગના લોકોના રહેઠાણ
	રહેણાંકના વેચાણ માટે
	તળાવ, વોટર બોરી