


નગર રચના યોજના નં.૯૯ (ચિલોડા-નરોડા)
 (આખરી યોજનાનો નકશો) પ્લાન નં. ૪
 ક્ષેત્રફળ : ૧૧૨.૩૯૬૫ હેક્ટર

વાયુ ન.ર.યોજના નં. ૨૪૧ (નાના ચિલોડા) ની હદ

અહીં દર્શાવેલ નકશાની વગિતો ફક્ત આપની જાણ માટે જ છે જેને સત્તાવાર નકલ તરીકે ગણવામાં આવશે નહીં.

અહીં દર્શાવેલ નકશાની વગિતો ફક્ત આપની જાણ માટે જ છે જેને સત્તાવાર નકલ તરીકે ગણવામાં આવશે નહીં.

અહીં દર્શાવેલ નકશાની વગિતો ફક્ત આપની જાણ માટે જ છે જેને સત્તાવાર નકલ તરીકે ગણવામાં આવશે નહીં.

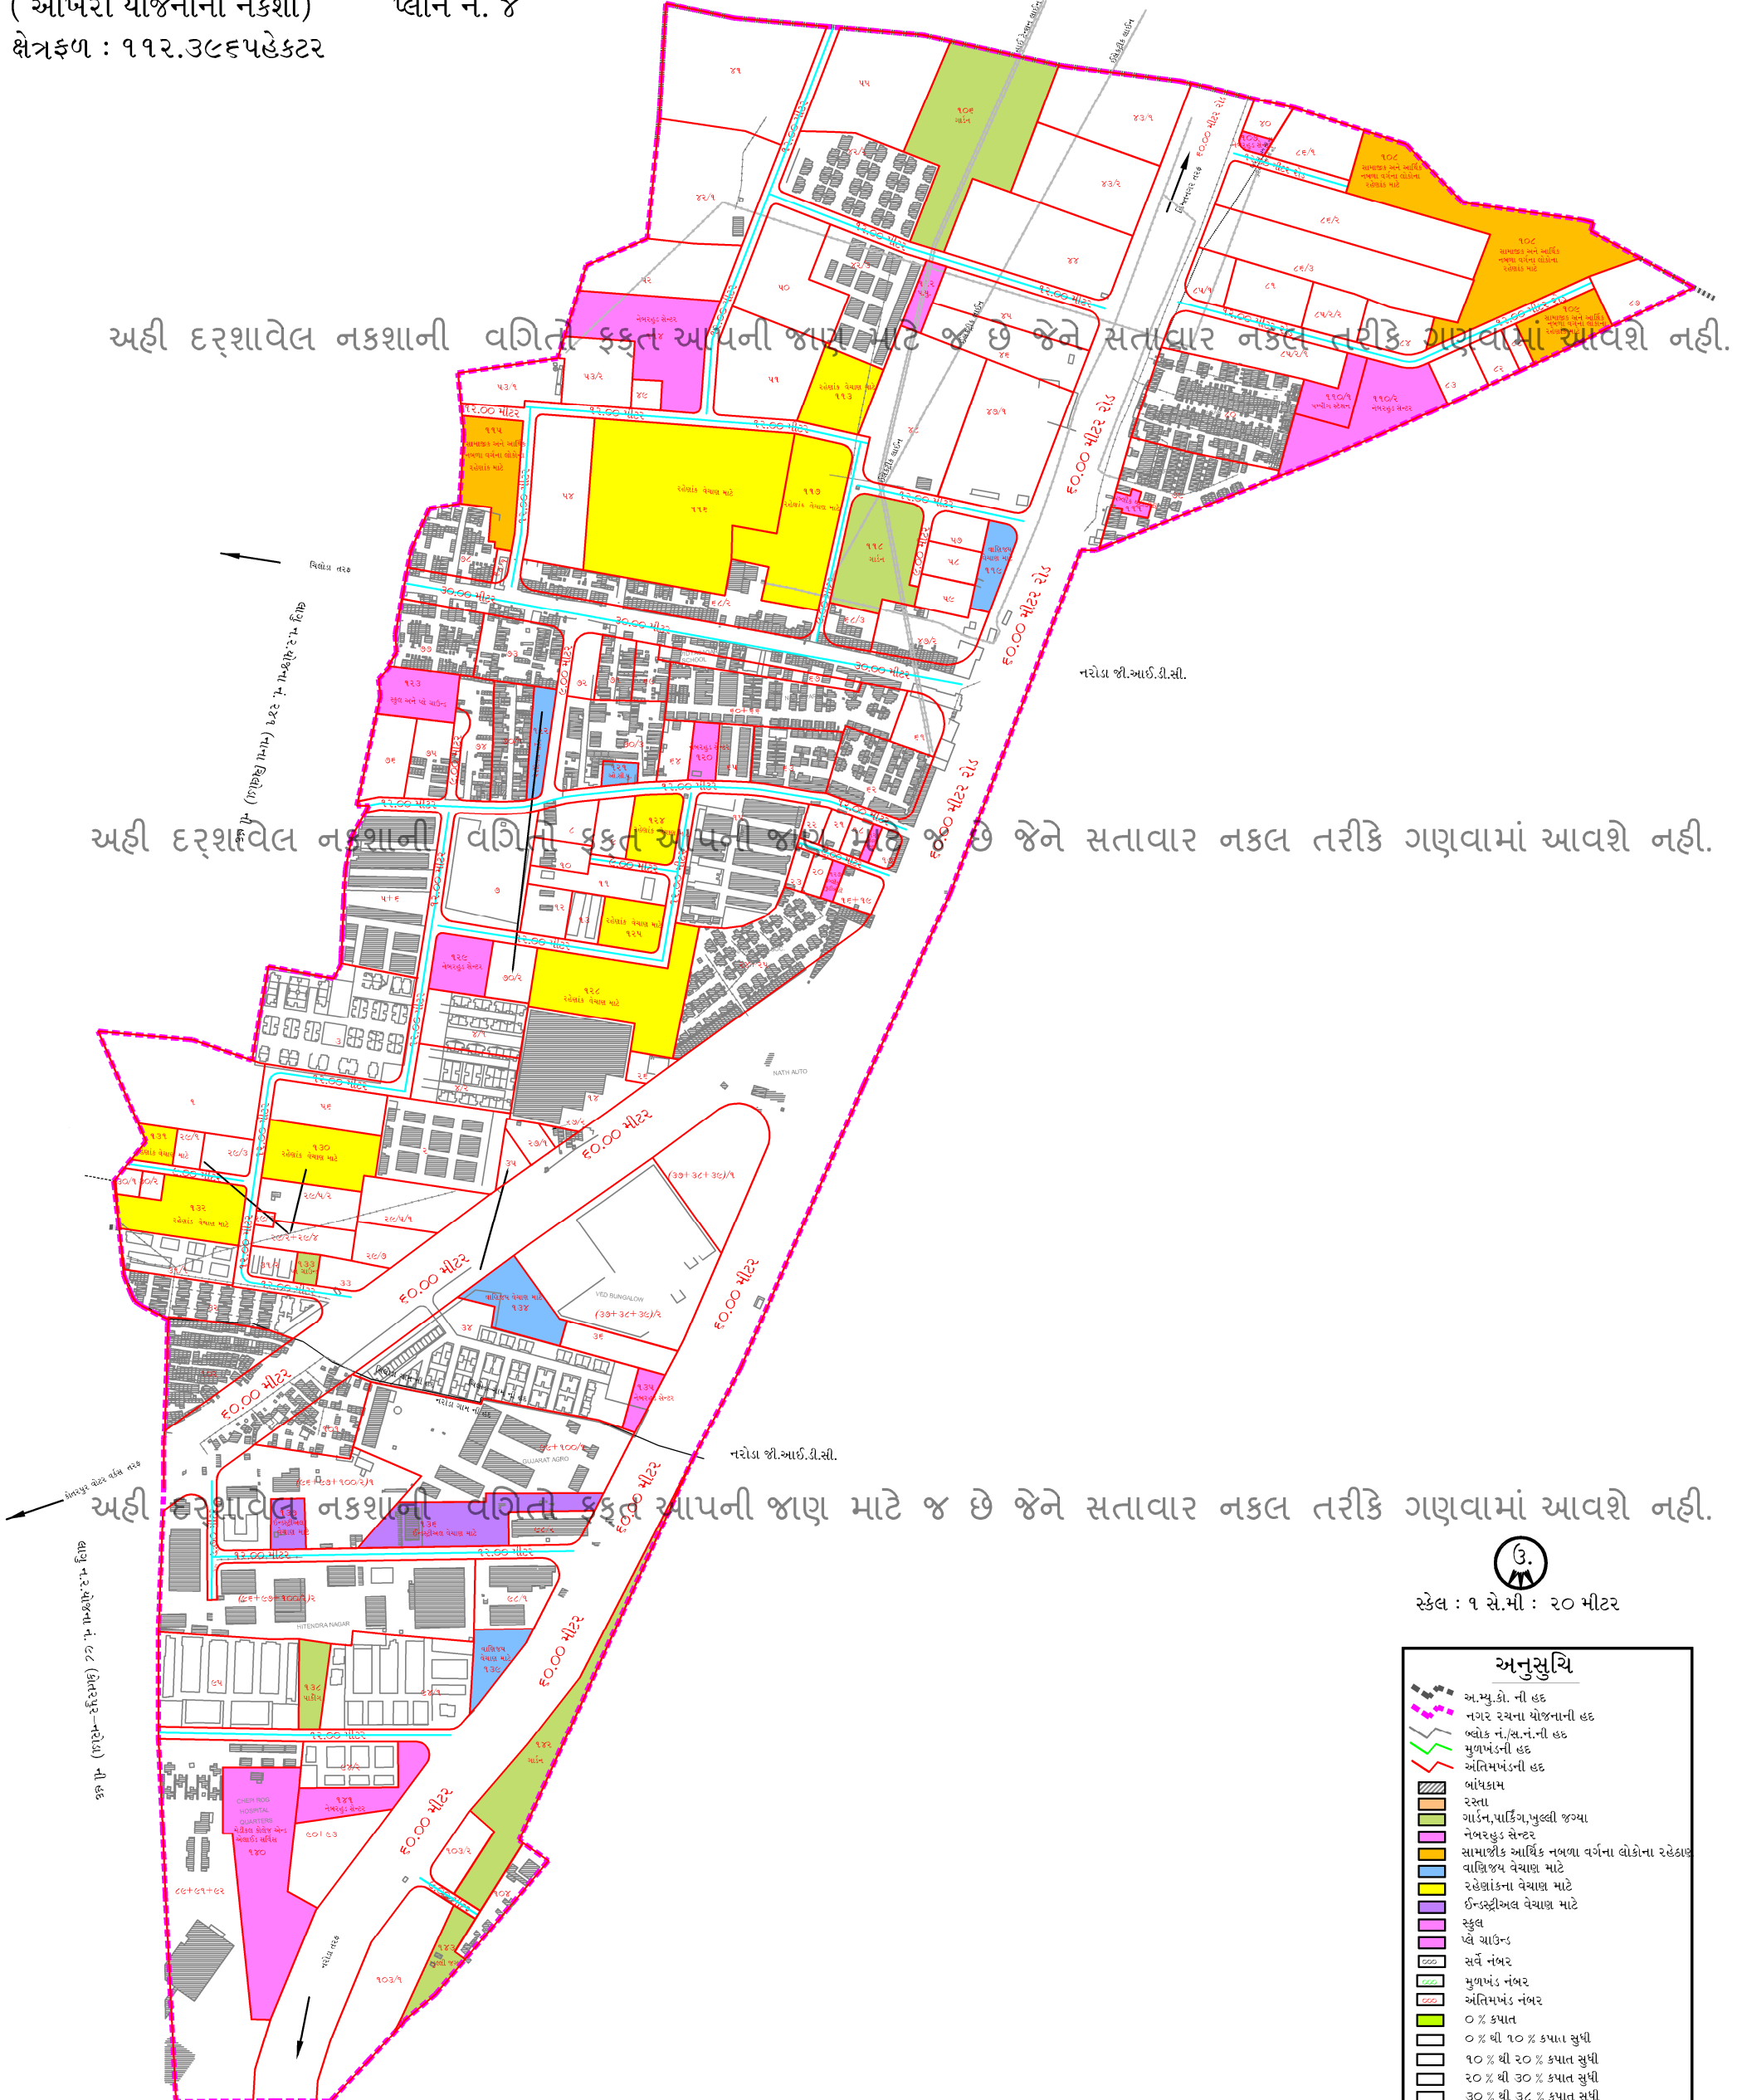

વાયુ ન.ર.યોજના નં. ૯૮ (કોતરપુર-નરોડા) ની હદ

૩.
 સ્કેલ : ૧ સે.મી : ૨૦ મીટર

અનુસુચિ	
	અ.મ્યુ.કો. ની હદ
	નગર રચના યોજનાની હદ
	બ્લોક નં./સ.નં.ની હદ
	મુળખંડની હદ
	અંતિમખંડની હદ
	બાંધકામ
	રસ્તા
	ગાર્ડન, પાર્કિંગ, પુલ્લી જગ્યા
	નેબરહુડ સેન્ટર
	સામાજીક આર્થિક નબળા વર્ગના લોકોના રહેઠાણ
	વાણિજ્ય વેચાણ માટે
	રહેણાંકના વેચાણ માટે
	ઈન્ડસ્ટ્રીઅલ વેચાણ માટે
	સ્કુલ
	પ્લે ગ્રાઉન્ડ
	સર્વે નંબર
	મુળખંડ નંબર
	અંતિમખંડ નંબર
	૦ % કપાત
	૦ % થી ૧૦ % કપાત સુધી
	૧૦ % થી ૨૦ % કપાત સુધી
	૨૦ % થી ૩૦ % કપાત સુધી
	૩૦ % થી ૩૮ % કપાત સુધી
	૪૦ % કપાત